





KONSEP RUMAH TINGGAL 1 LANTAI

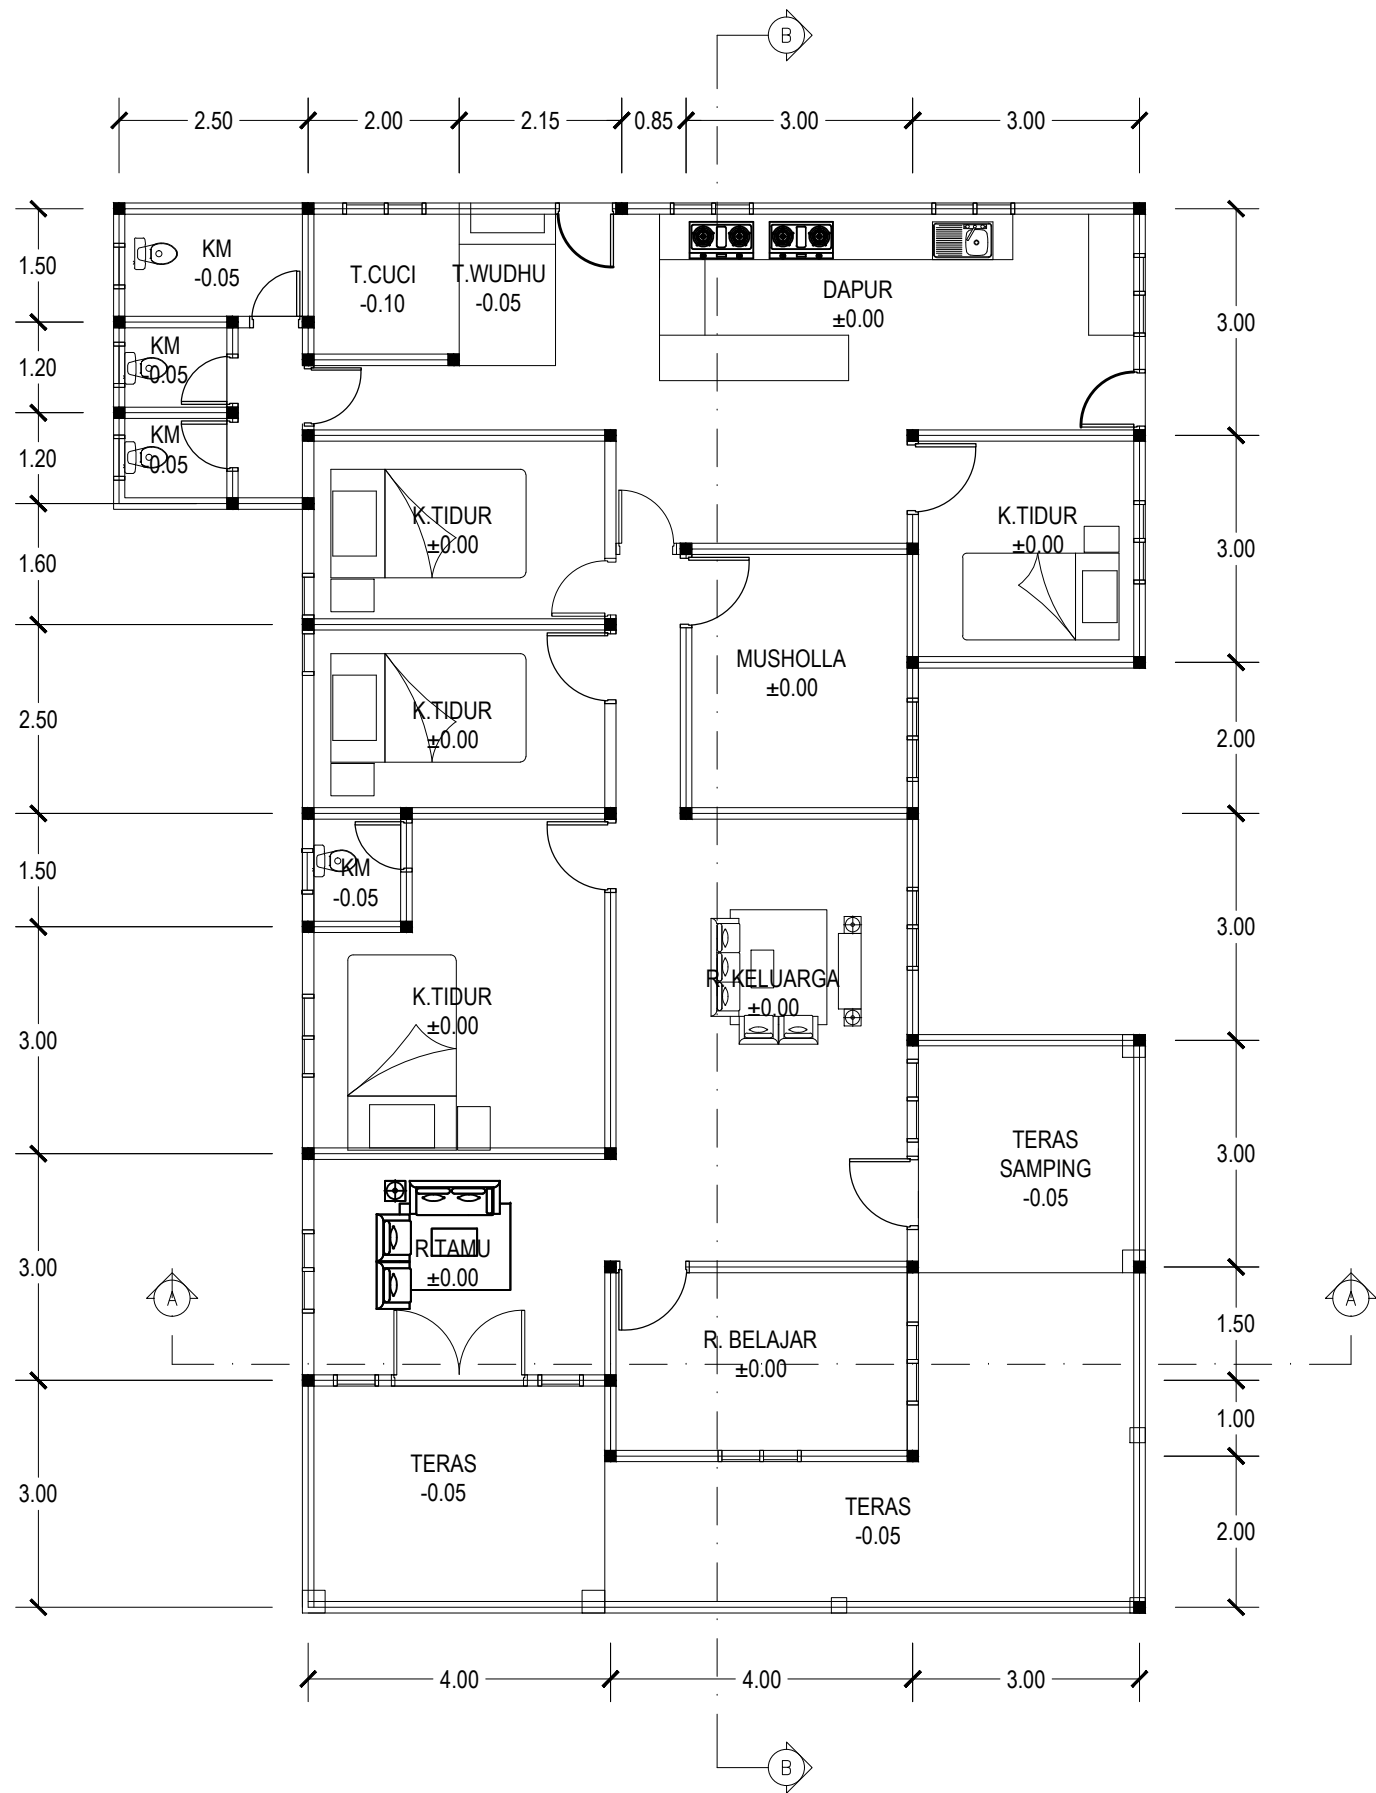

DENAH LANTAI

SKALA 1:100

KETERANGAN		
OWNER		
PEKERJAAN		
KONSEP RUMAH TINGGAL 1 LANTAI		
JUDUL GAMBAR		
DENAH RENCANA LANTAI		
DIGAMBAR		
DIPERIKSA		
TANGGAL	SKALA	NO. LEMBAR
		01

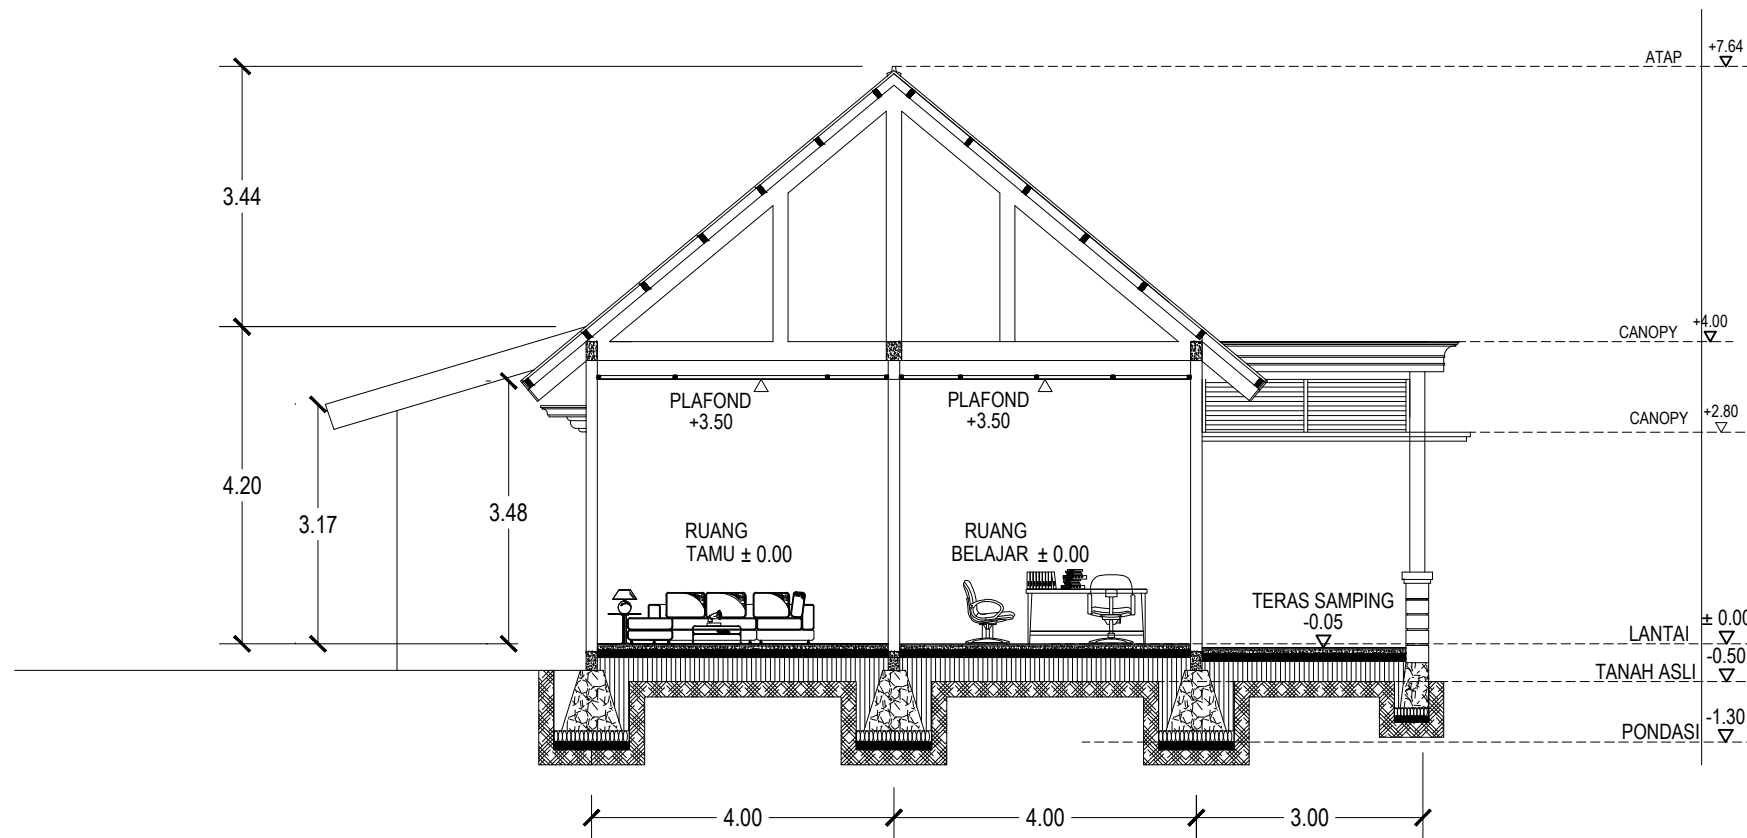

POTONGAN A-A

SKALA 1:100

KETERANGAN

OWNER

PEKERJAAN

KONSEP RUMAH
TINGGAL 1 LANTAI

JUDUL GAMBAR


POTONGAN A-A

DIGAMBAR

DIPERIKSA

TANGGAL SKALA NO. LEMBAR


02

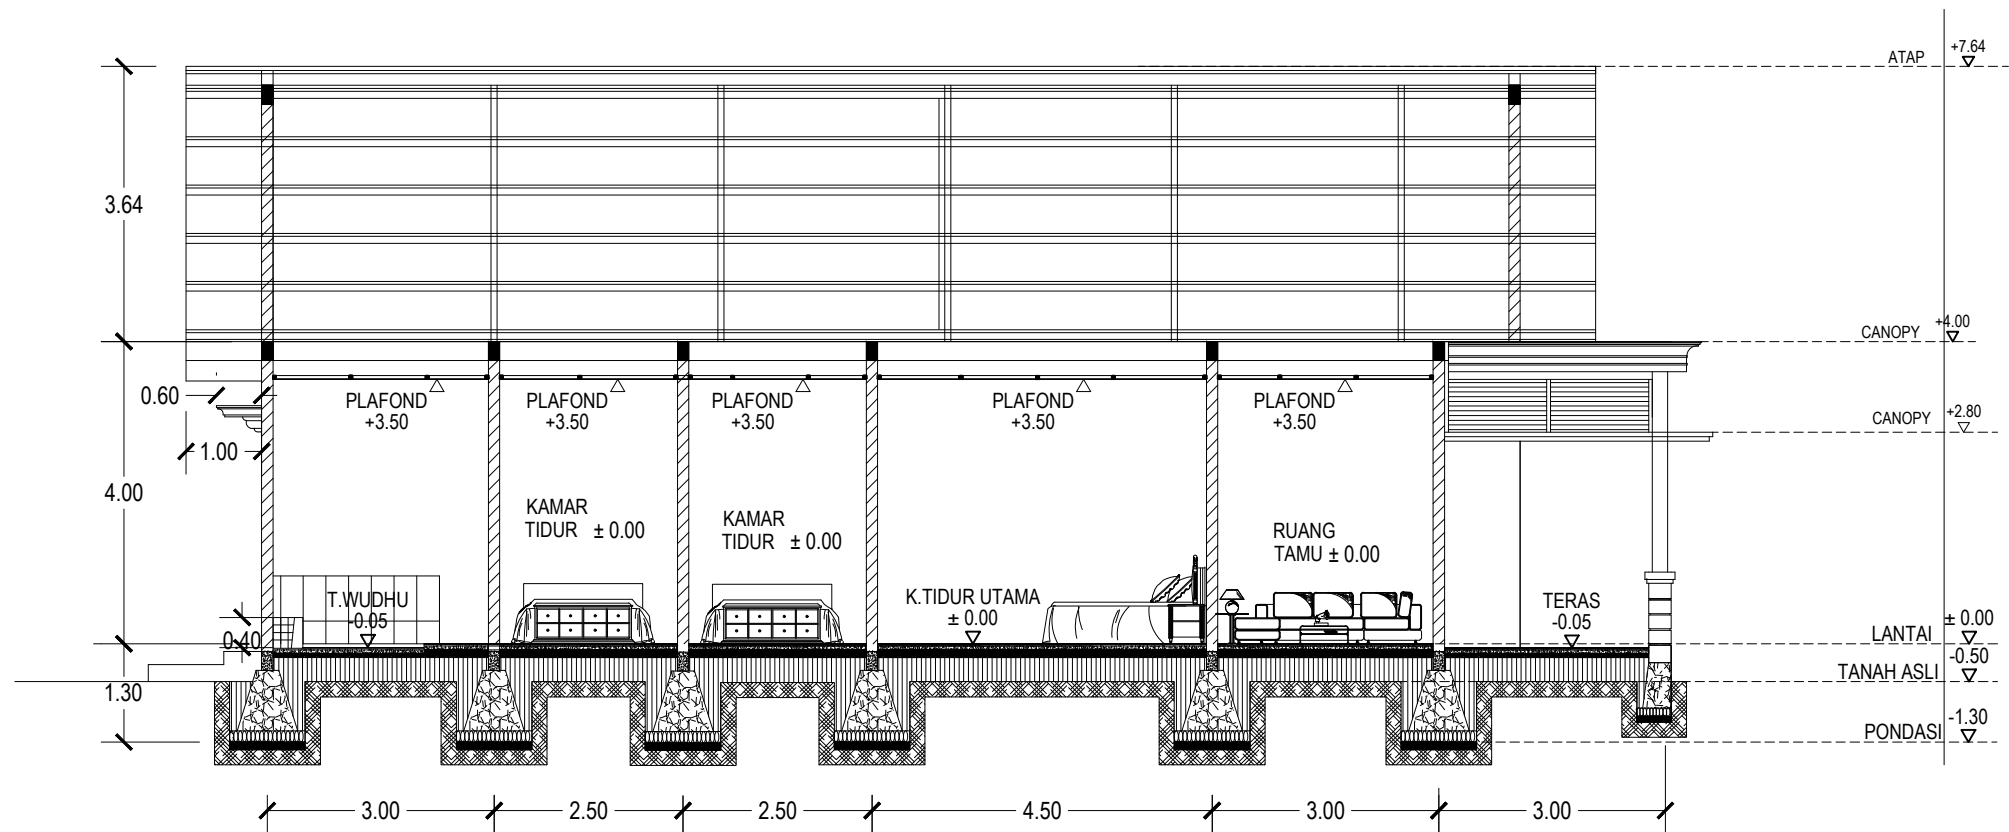


POTONGAN B-B

SKALA 1:100

KETERANGAN		
OWNER		
PEKERJAAN		
KONSEP RUMAH TINGGAL 1 LANTAI		
JUDUL GAMBAR		
POTONGAN B-B		
DIGAMBAR		
DIPERIKSA		
TANGGAL	SKALA	NO. LEMBAR
		03

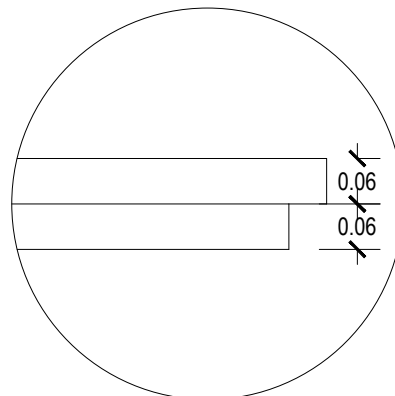

KETERANGAN		
OWNER		
PEKERJAAN		
KONSEP RUMAH TINGGAL 1 LANTAI		
JUDUL GAMBAR		
TAMPAK DEPAN		
DIGAMBAR		
DIPERIKSA		
TANGGAL	SKALA	NO. LEMBAR
		05

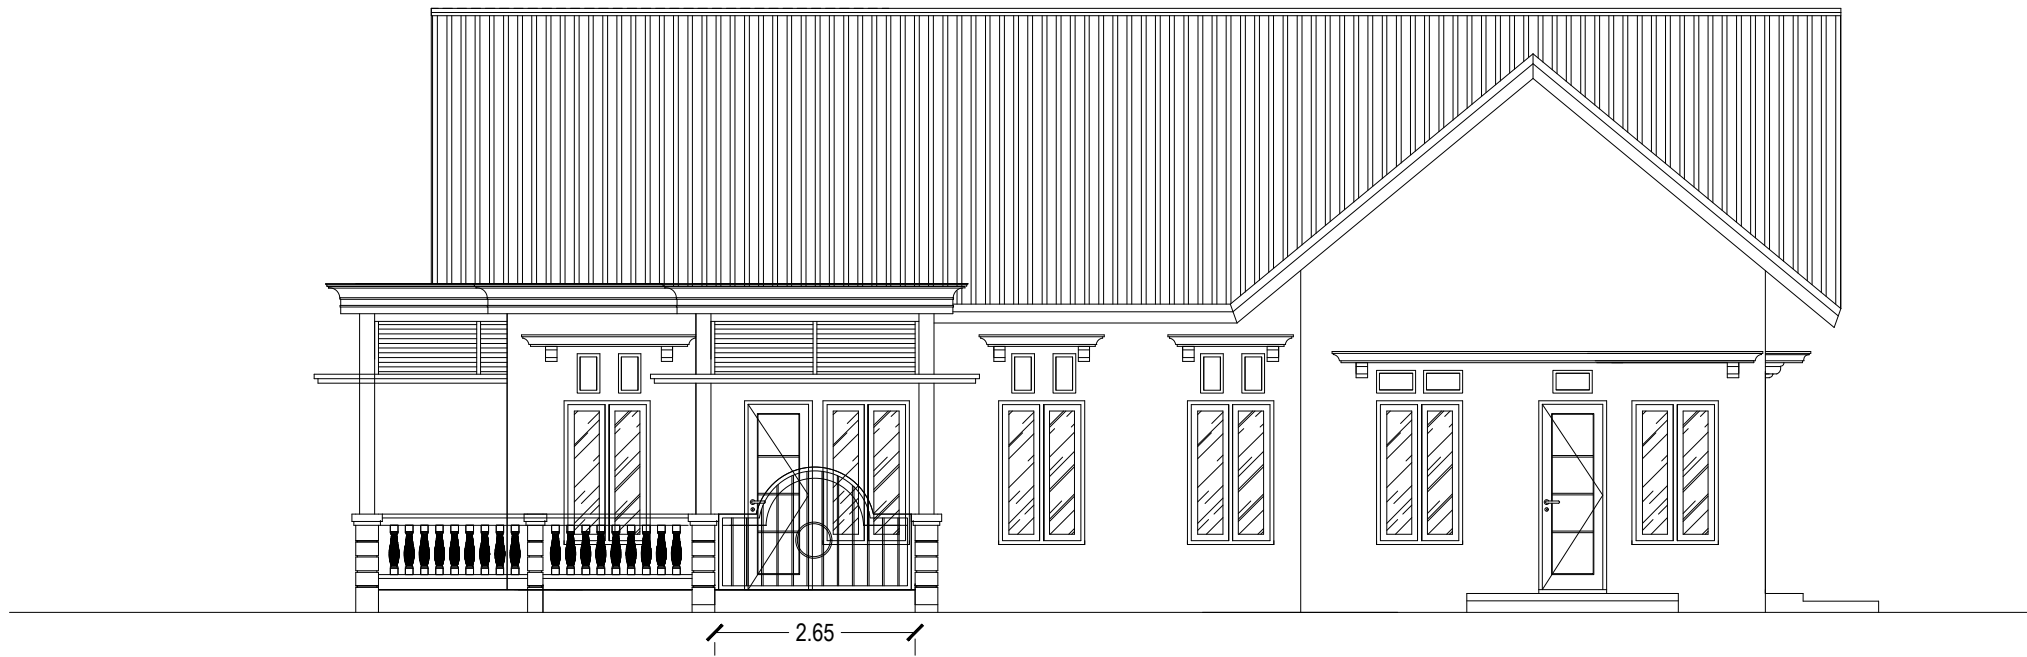

TAMPAK SAMPING KANAN

SKALA 1:100

KETERANGAN

OWNER

PEKERJAAN

KONSEP RUMAH
TINGGAL 1 LANTAI

JUDUL GAMBAR

TAMPAK SAMPING KANAN

DIGAMBAR

DIPERIKSA

TANGGAL	SKALA	NO. LEMBAR
		06



TAMPAK BELAKANG

SKALA 1:50

KETERANGAN

OWNER

PEKERJAAN

KONSEP RUMAH
TINGGAL 1 LANTAI


JUDUL GAMBAR

TAMPAK BELAKANG

DIGAMBAR

DIPERIKSA

TANGGAL	SKALA	NO. LEMBAR
		08

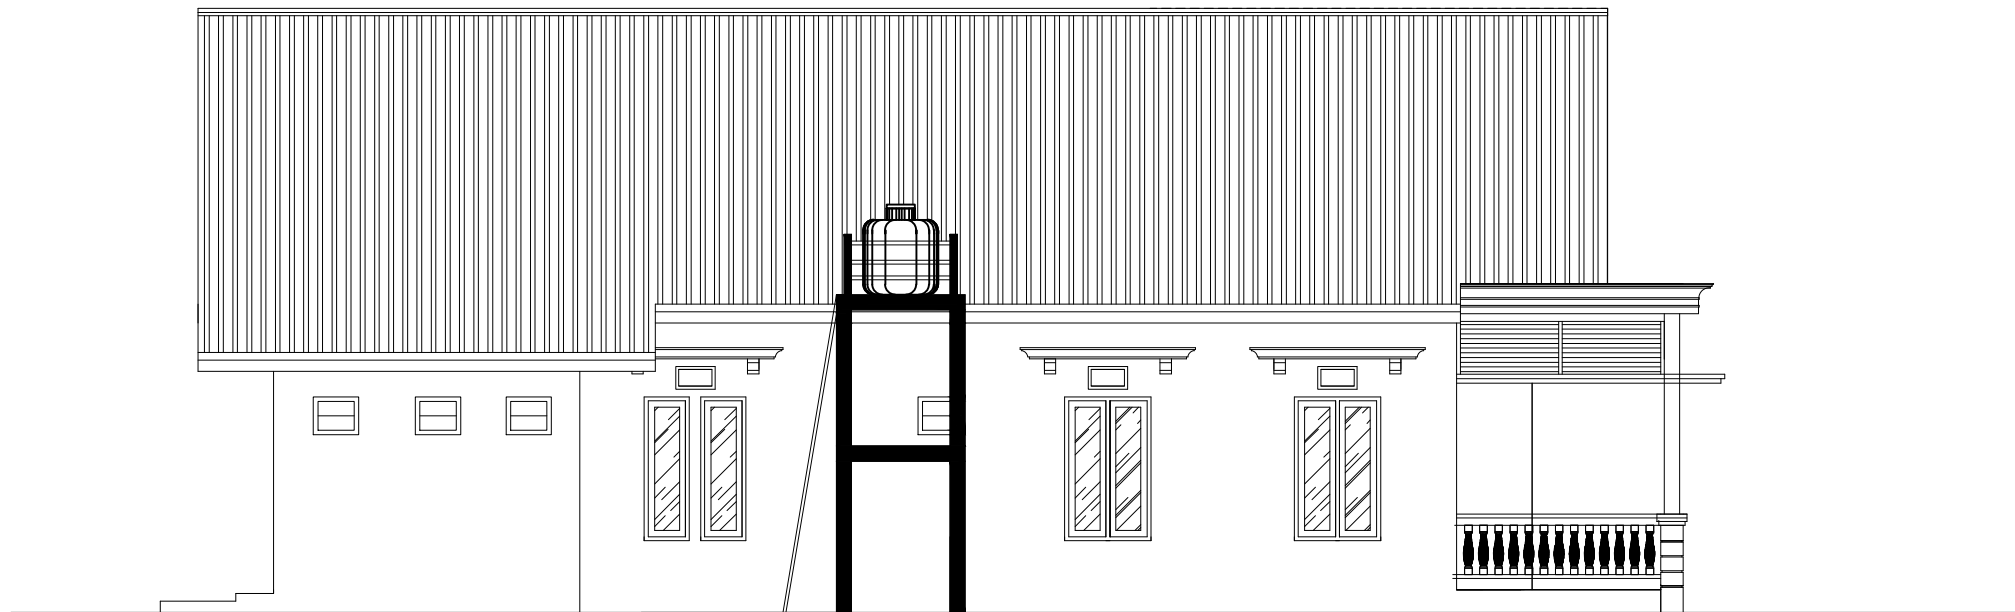

TAMPAK SAMPING KIRI

SKALA 1:100

KETERANGAN

OWNER

PEKERJAAN

KONSEP RUMAH
TINGGAL 1 LANTAI


JUDUL GAMBAR

TAMPAK SAMPING KIRI

DIGAMBAR


DIPERIKSA

TANGGAL	SKALA	NO. LEMBAR
		07

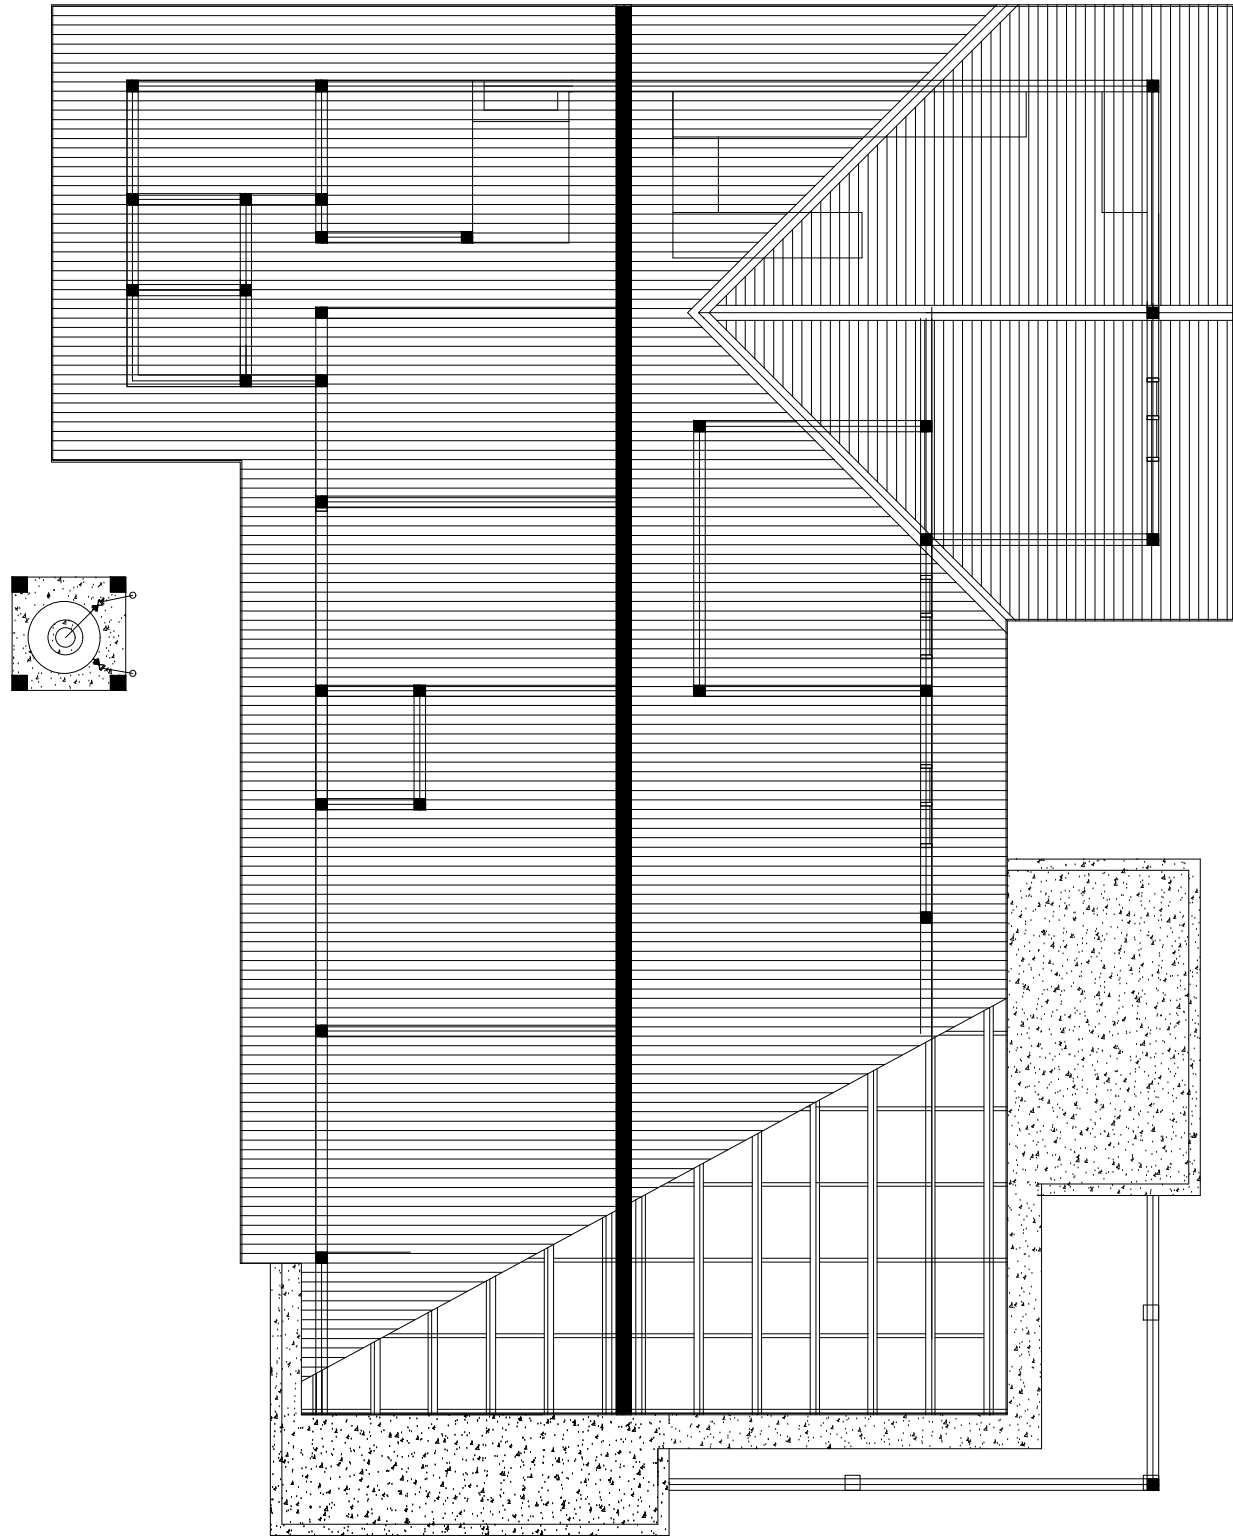


DENAH RENCANA ATAP
SKALA 1:100


KETERANGAN		
OWNER		
PEKERJAAN		
KONSEP RUMAH TINGGAL 1 LANTAI		
JUDUL GAMBAR		
DENAH RENCANA ATAP		
DIGAMBAR		
DIPERIKSA		
TANGGAL	SKALA	NO. LEMBAR
		09

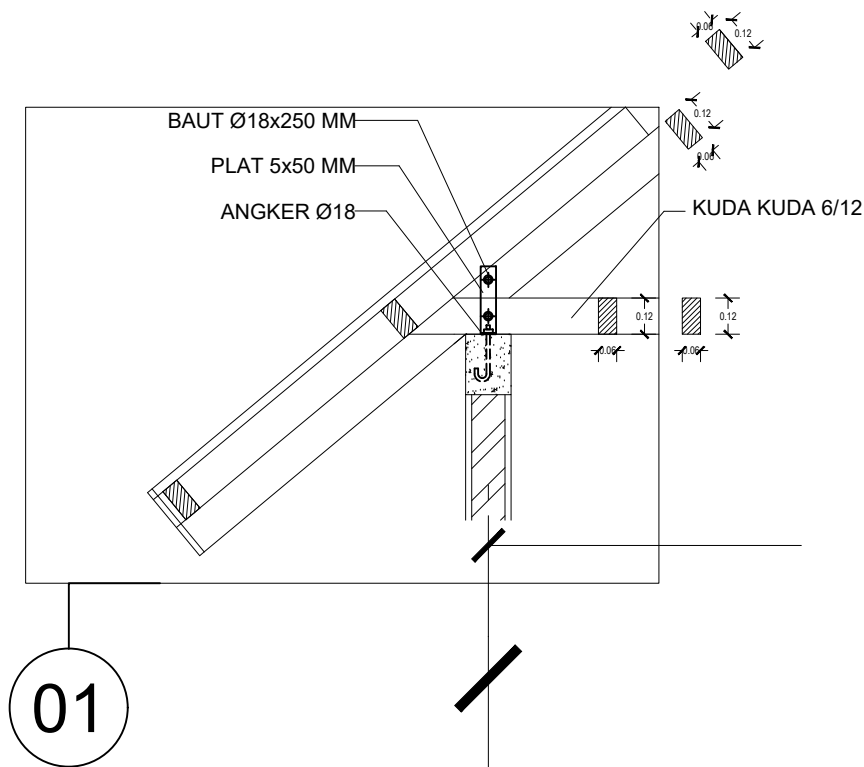


DETAIL KUDA-KUDA 1
SKALA 1:25

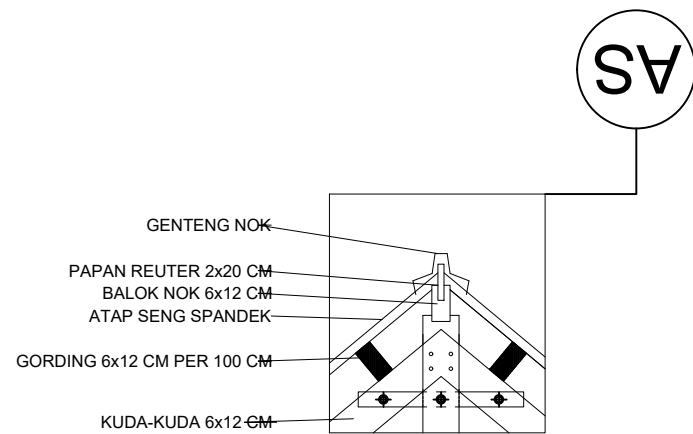

DETAIL KUDA-KUDA 3
SKALA 1:25

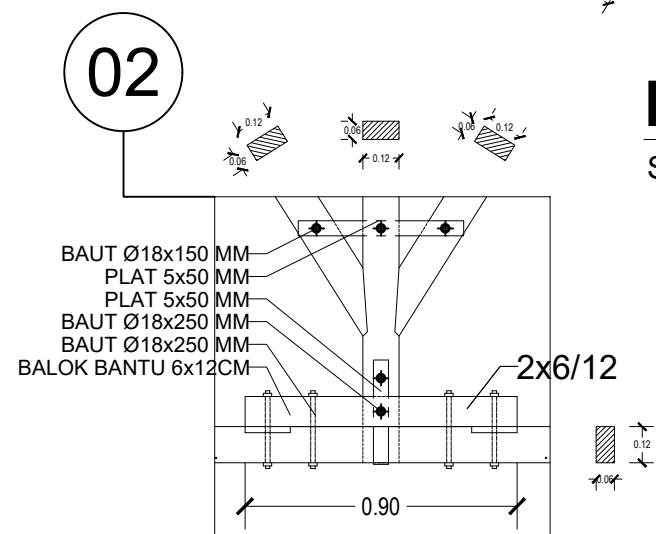


DETAIL KUDA-KUDA 2
SKALA 1:25

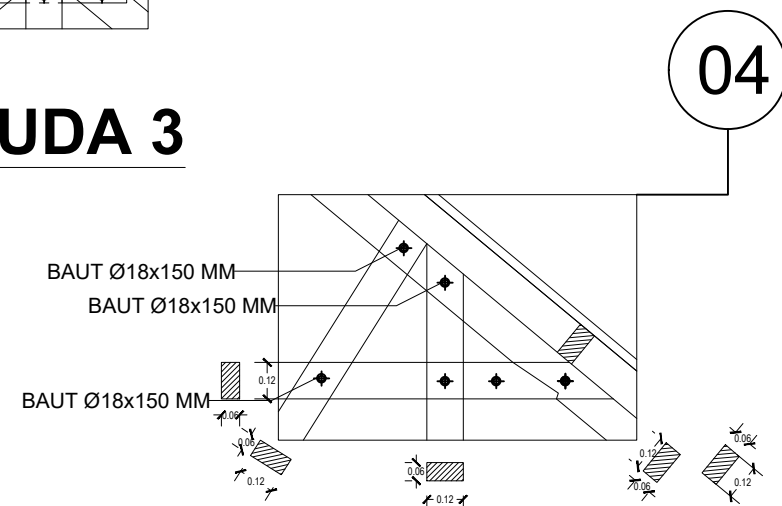

DETAIL KUDA-KUDA 4
SKALA 1:25


KETERANGAN		
OWNER		
PEKERJAAN		
KONSEP RUMAH TINGGAL 1 LANTAI		
JUDUL GAMBAR		
DETAIL KUDA-KUDA KAYU		
DIGAMBAR		
DIPERIKSA		
TANGGAL	SKALA	NO. LEMBAR
		11

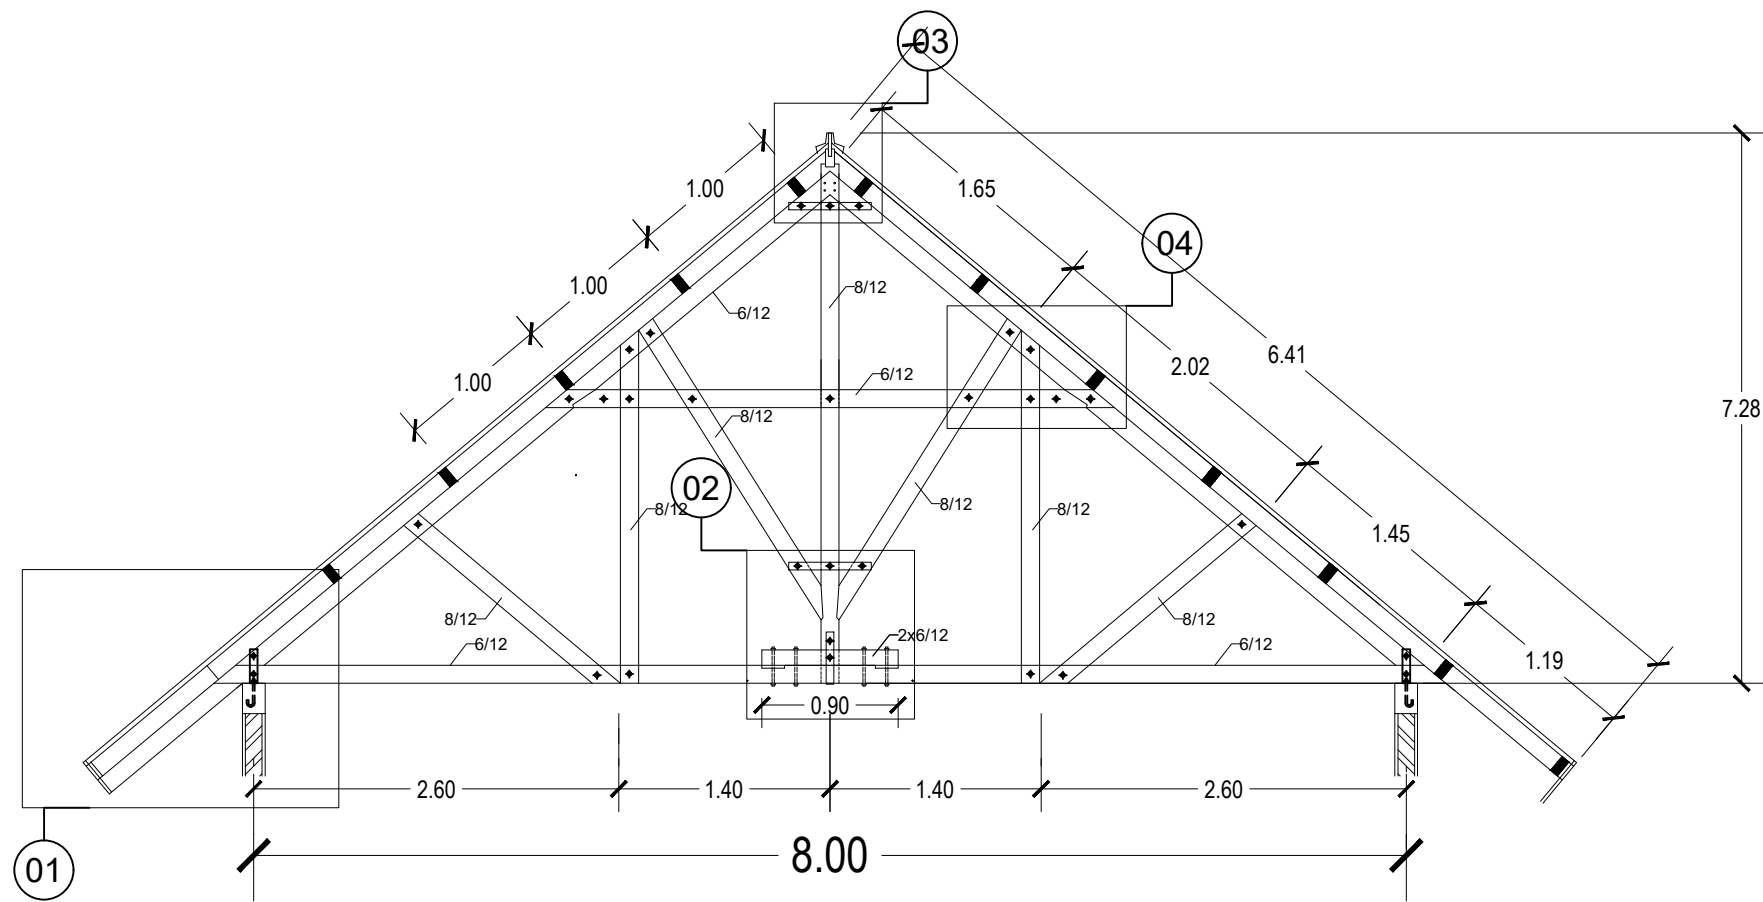

RANGKA KUDA-KUDA KAYU


SKALA 1:50

KETERANGAN		
OWNER		
PEKERJAAN		
KONSEP RUMAH TINGGAL 1 LANTAI		
JUDUL GAMBAR		
RANGKA KUDA-KUDA KAYU		
DIGAMBAR		
DIPERIKSA		
TANGGAL	SKALA	NO. LEMBAR
		10

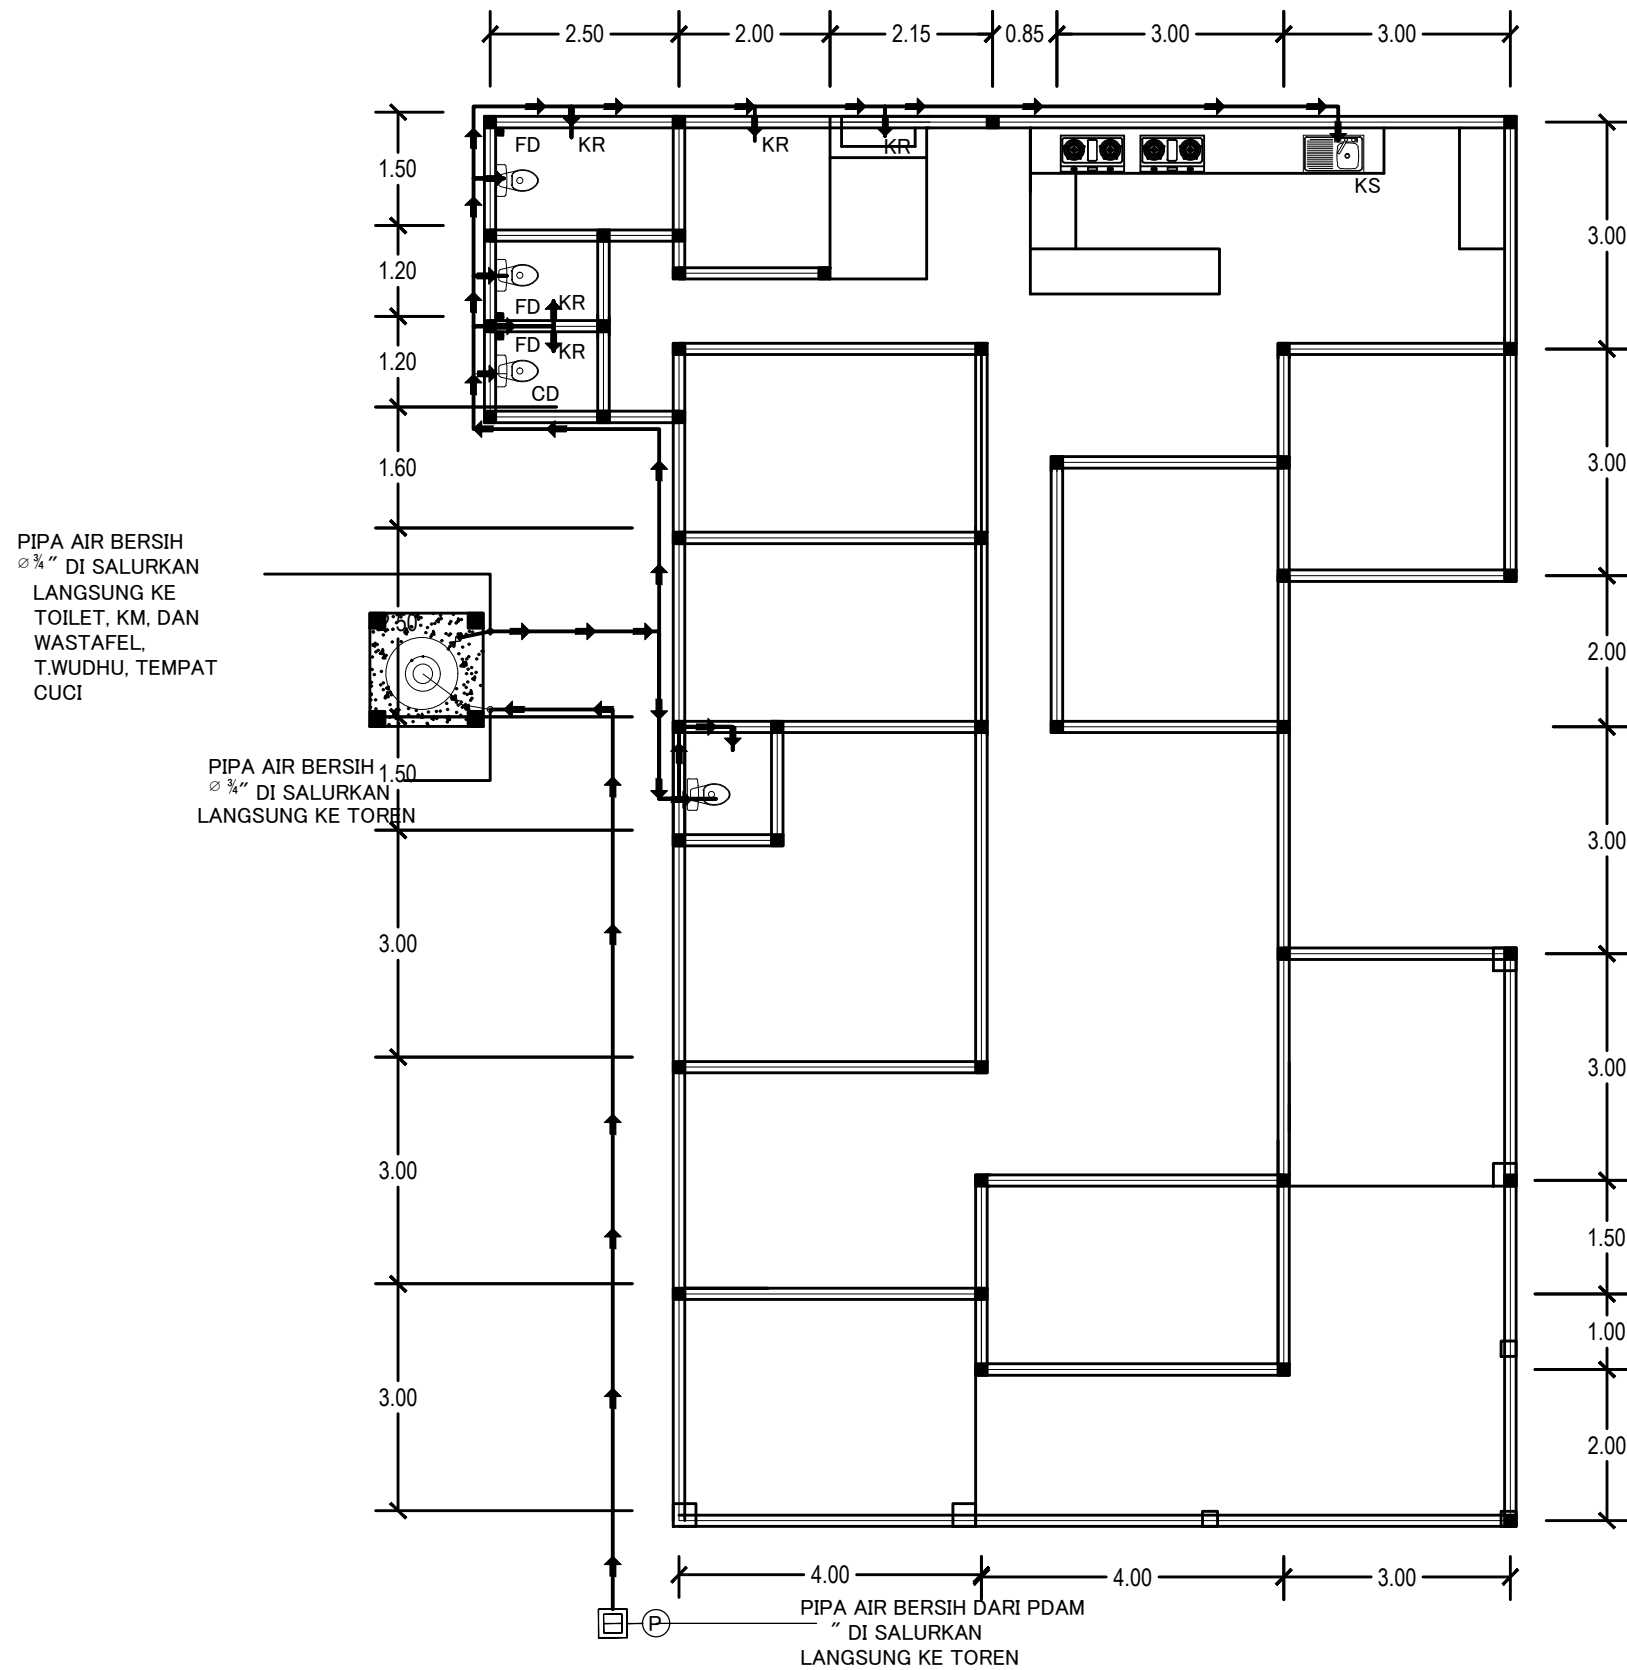

DENAH SISTEM AIR BERSIH
SKALA 1:100

KETERANGAN		
Ⓟ = Pompa Air Bersih		
Ⓣ = Filter Air		
⏏ = Balvalve		
KR = Kran Air		
FD = Floor Drain		
RD = Roof Drain		
KR = Kran		
CD = Closet Duduk		
CJ = Closet Jongkok		
WS = Wastafel		
KS = Kitchen Sink		
BT = Bathtub		
Ⓜ = Meteran Air		
Ⓚ = Bak Kontrol		
Ⓢ = Water Heater		
OWNER		
PEKERJAAN		
KONSEP RUMAH TINGGAL 1 LANTAI		
JUDUL GAMBAR		
DENAH SISTEM AIR BERSIH		
DIGAMBAR		
DIPERIKSA		
TANGGAL	SKALA	NO. LEMBAR
		12

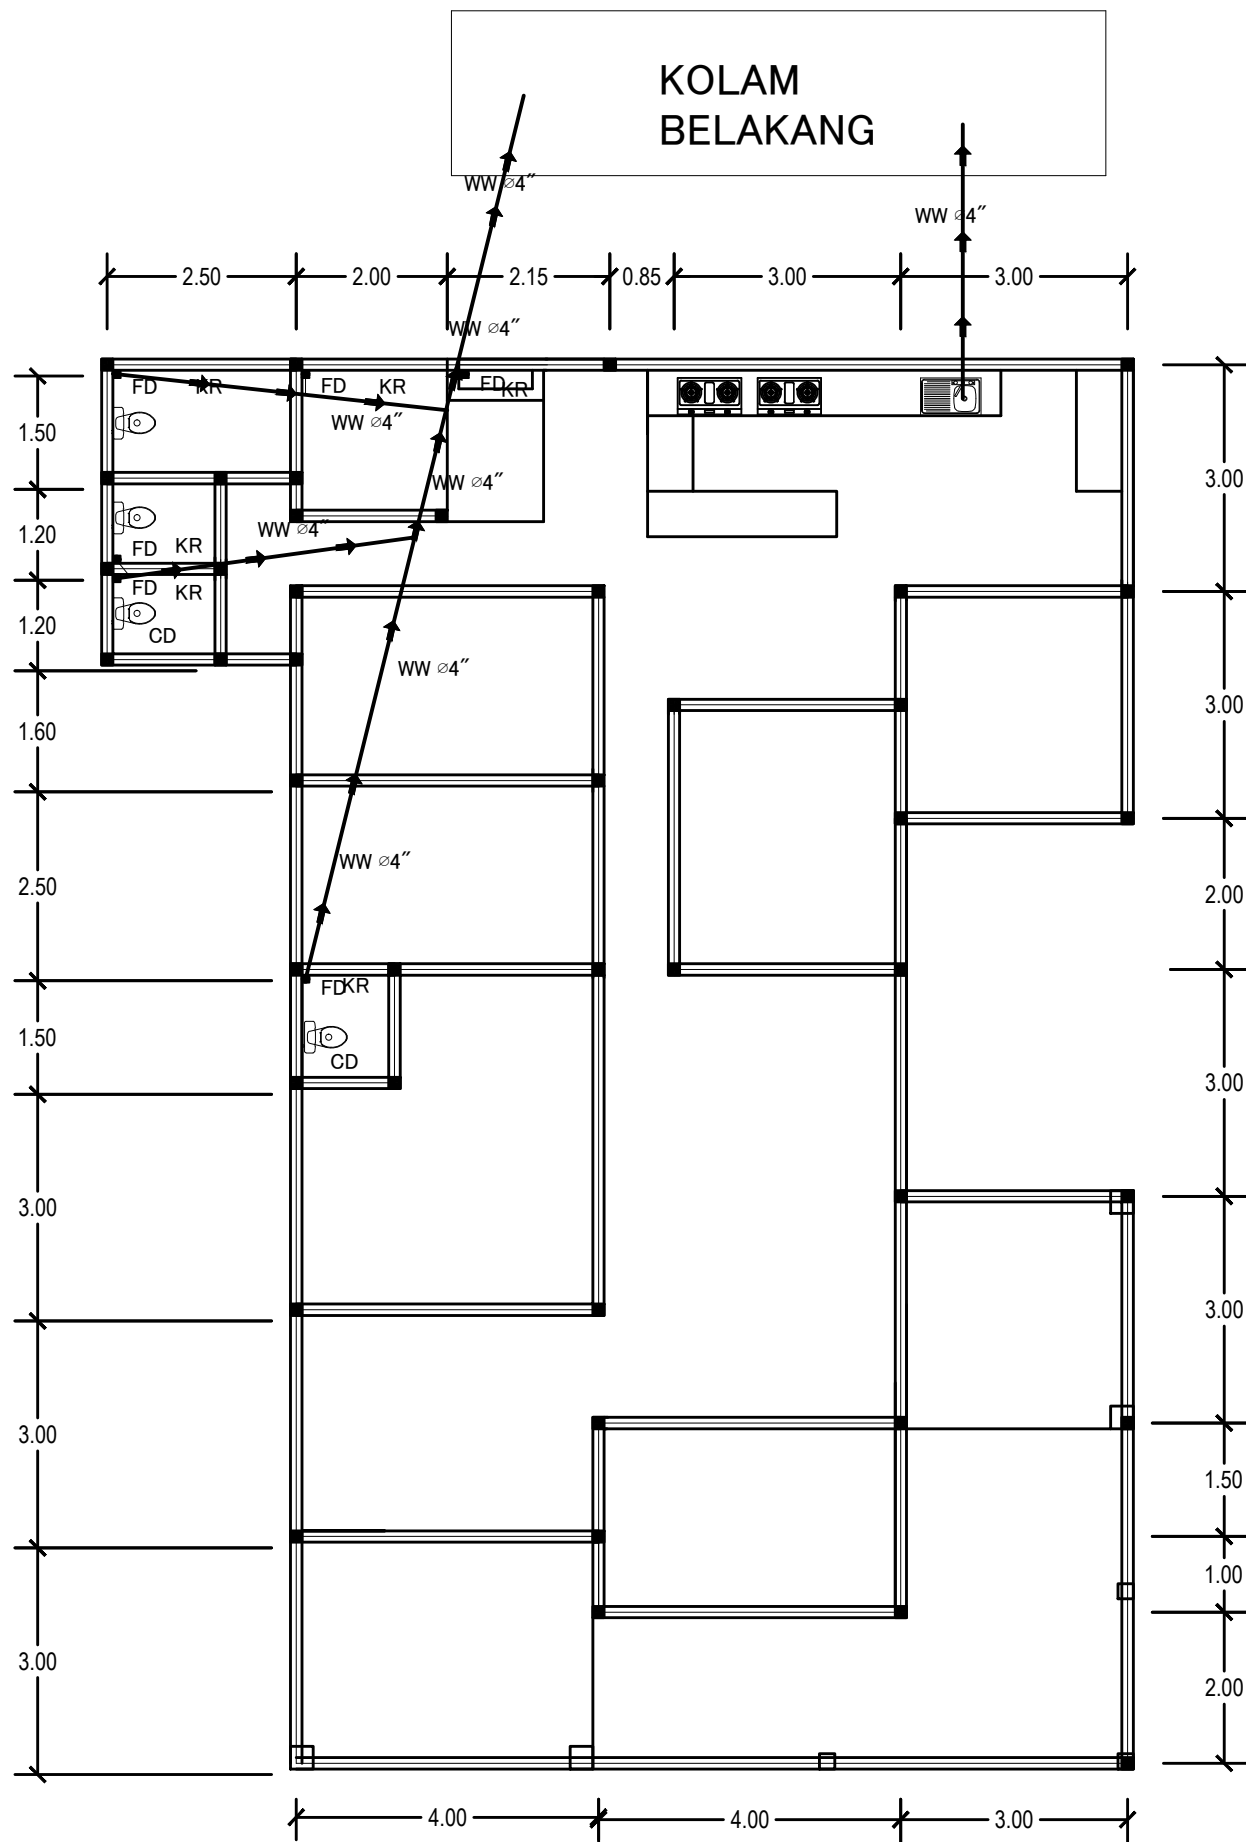


DENAH SISTEM AIR BEKAS

SKALA 1:100

KETERANGAN		
BK = Bak Kontrol SW = Pipa Air Kotor WW= Pipa Air Bekas RW = Pipa Air Hujan KR = Kran Air FD = Floor Drain RD = Roof Drain SH = Shower CD = Closet Duduk CJ = Closet Jongkok WS= Wastafel KS = Kitchen Sink BT = Bathtub		
OWNER		
PEKERJAAN		
KONSEP RUMAH TINGGAL 1 LANTAI		
JUDUL GAMBAR		
DENAH SISTEM AIR BEKAS		
DIGAMBAR		
DIPERIKSA		
TANGGAL	SKALA	NO. LEMBAR
		13


KOLAM
BELAKANG

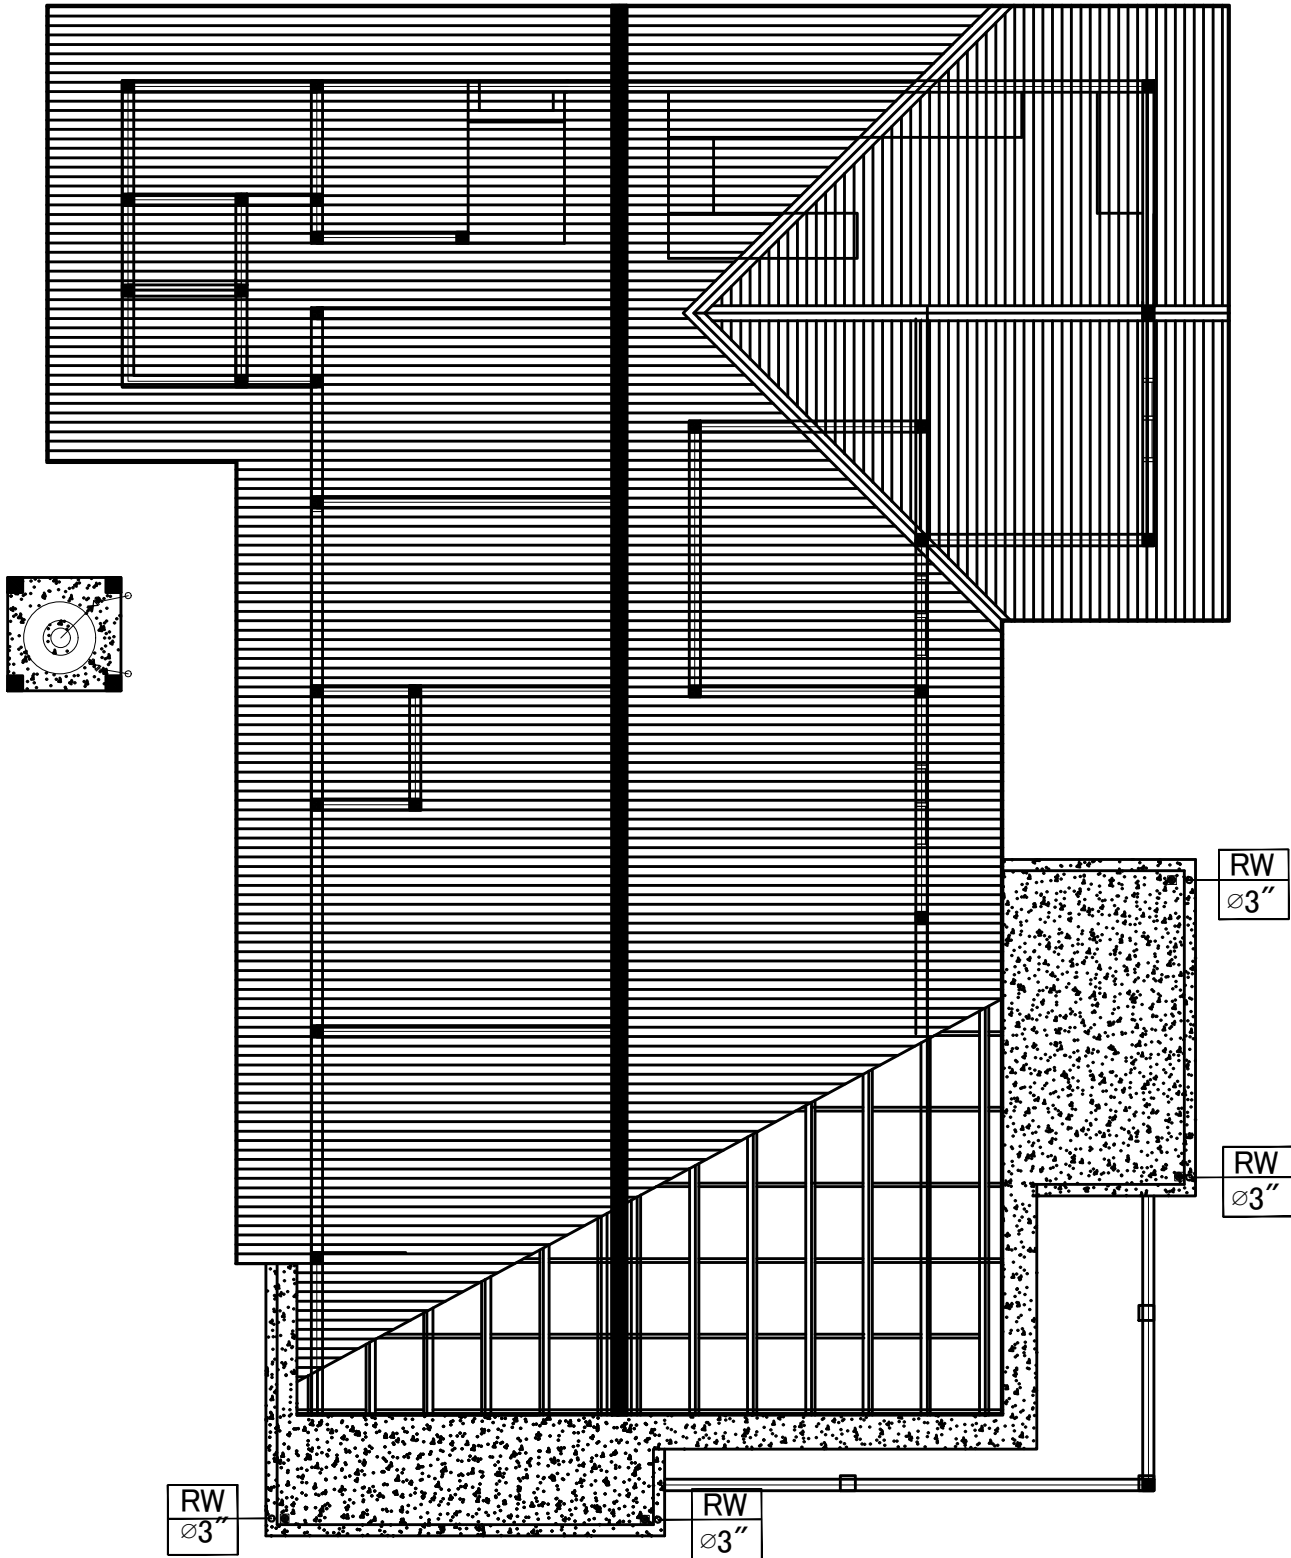

DENAH SISTEM AIR HUJAN ATAP


SKALA 1:100

KETERANGAN		
BK = Bak Kontrol		
SW = Pipa Air Kotor		
WW= Pipa Air Bekas		
RW = Pipa Air Hujan		
KR = Kran Air		
FD = Floor Drain		
RD = Roof Drain		
SH = Shower		
CD = Closet Duduk		
CJ = Closet Jongkok		
WS= Wastafel		
KS = Kitchen Sink		
BT = Bathtub		
OWNER		
PEKERJAAN		
KONSEP RUMAH TINGGAL 1 LANTAI		
JUDUL GAMBAR		
DENAH SISTEM AIR HUJAN		
DIGAMBAR		
DIPERIKSA		
TANGGAL	SKALA	NO. LEMBAR
		14

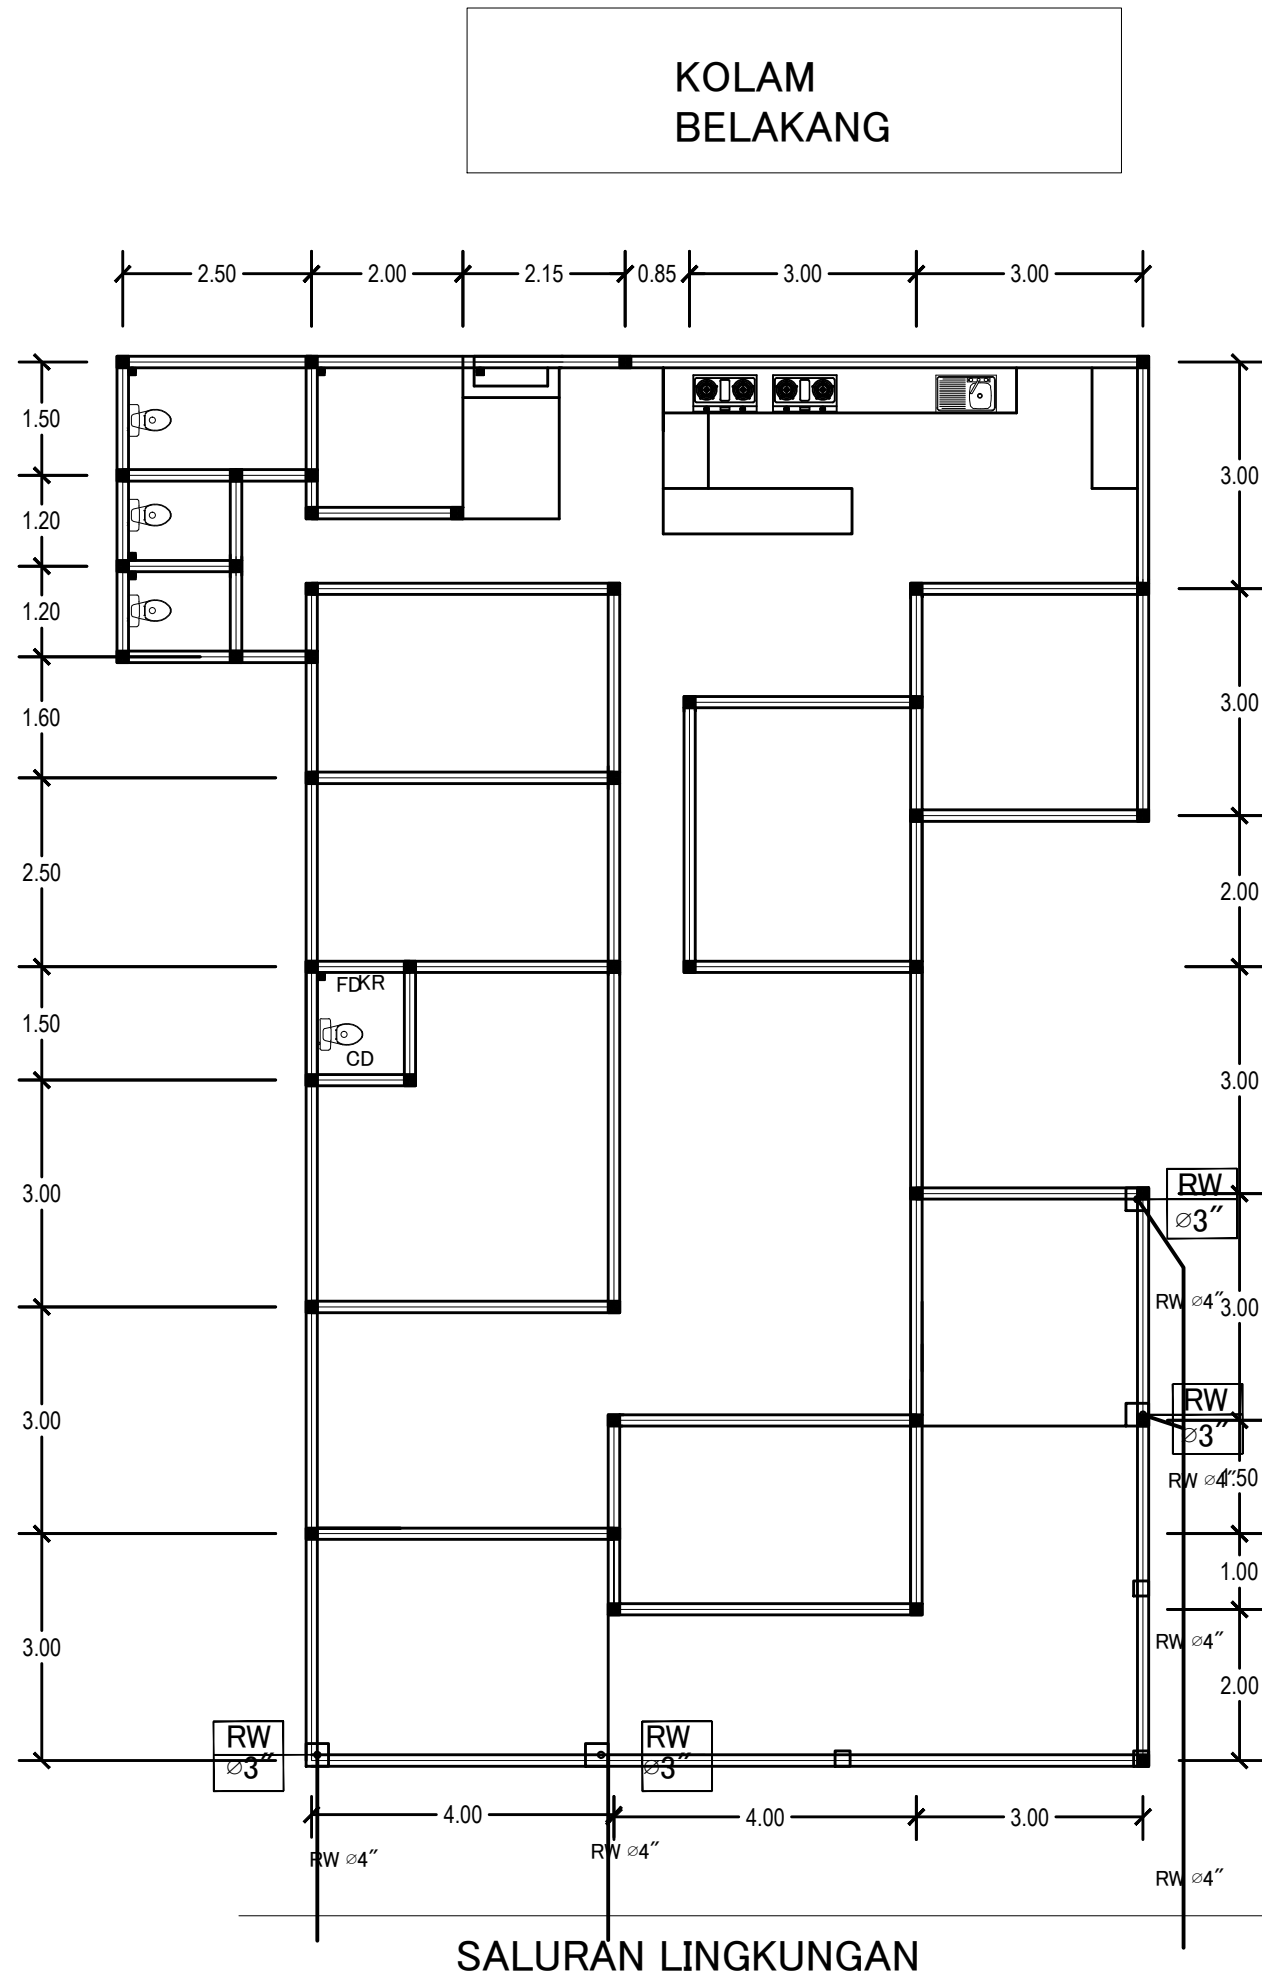


DENAH SISTEM AIR HUJAN L1
SKALA 1:100

KETERANGAN		
BK = Bak Kontrol		
SW = Pipa Air Kotor		
WW= Pipa Air Bekas		
RW = Pipa Air Hujan		
KR = Kran Air		
FD = Floor Drain		
RD = Roof Drain		
SH = Shower		
CD = Closet Duduk		
CJ = Closet Jongkok		
WS= Wastafel		
KS = Kitchen Sink		
BT = Bathtub		
OWNER		
PEKERJAAN		
KONSEP RUMAH TINGGAL 1 LANTAI		
JUDUL GAMBAR		
DENAH SISTEM AIR HUJAN		
DIGAMBAR		
DIPERIKSA		
TANGGAL	SKALA	NO. LEMBAR
		15

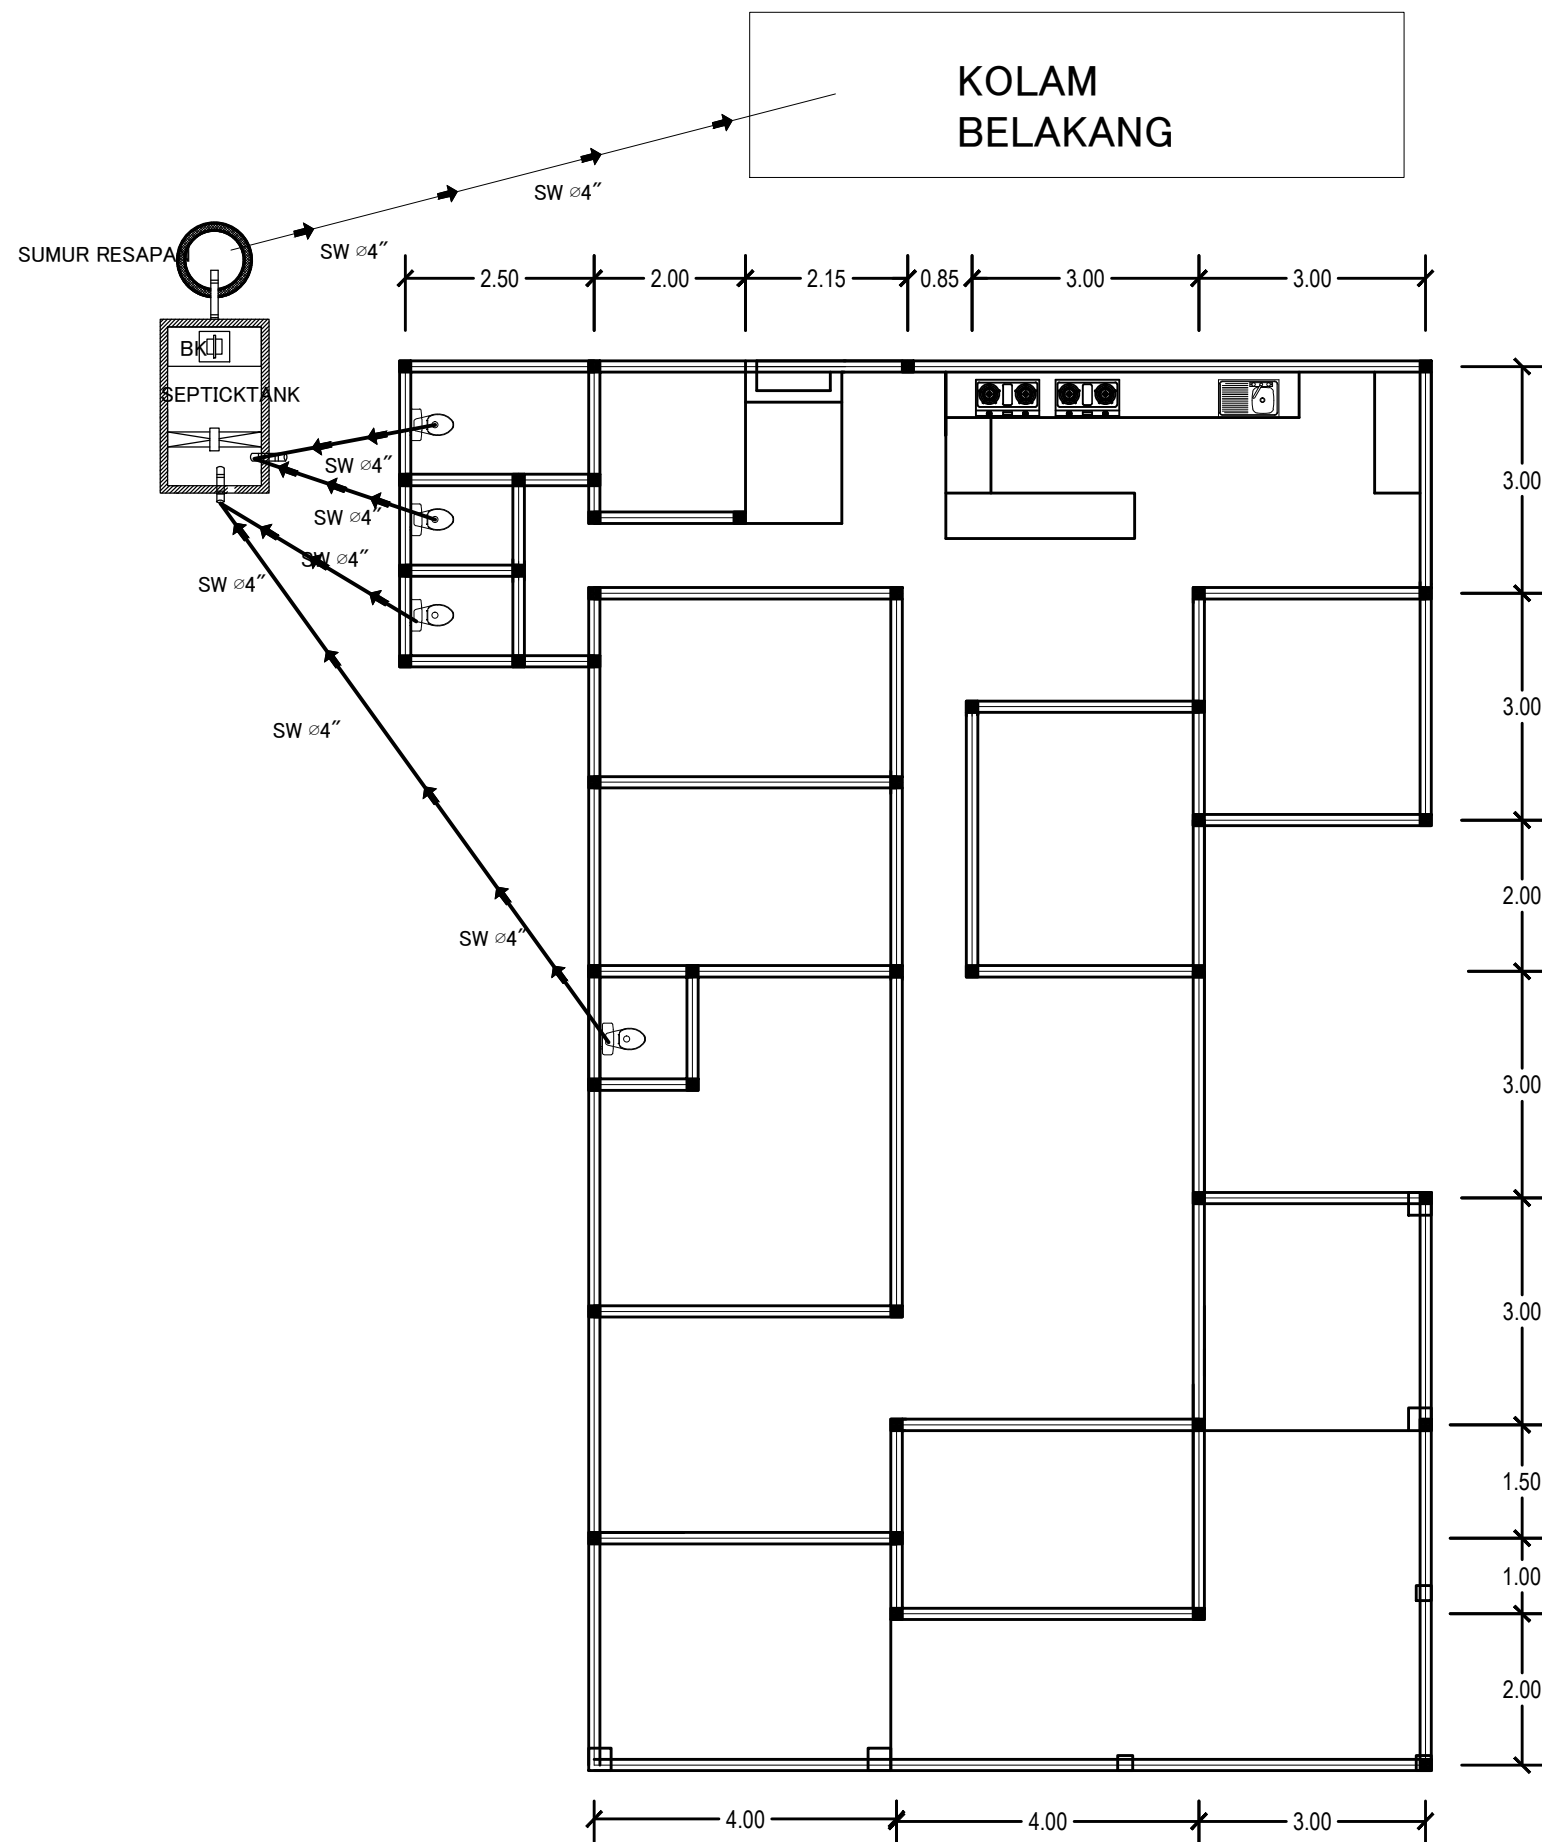

DENAH SISTEM AIR KOTOR
SKALA 1:100

KETERANGAN		
BK = Bak Kontrol		
SW = Pipa Air Kotor		
WW= Pipa Air Bekas		
RW = Pipa Air Hujan		
KR = Kran Air		
FD = Floor Drain		
RD = Roof Drain		
SH = Shower		
CD = Closet Duduk		
CJ = Closet Jongkok		
WS= Wastafel		
KS = Kitchen Sink		
BT = Bathtub		
OWNER		
PEKERJAAN		
KONSEP RUMAH TINGGAL 1 LANTAI		
JUDUL GAMBAR		
DENAH SISTEM AIR KOTOR		
DIGAMBAR		
DIPERIKSA		
TANGGAL	SKALA	NO. LEMBAR
		16

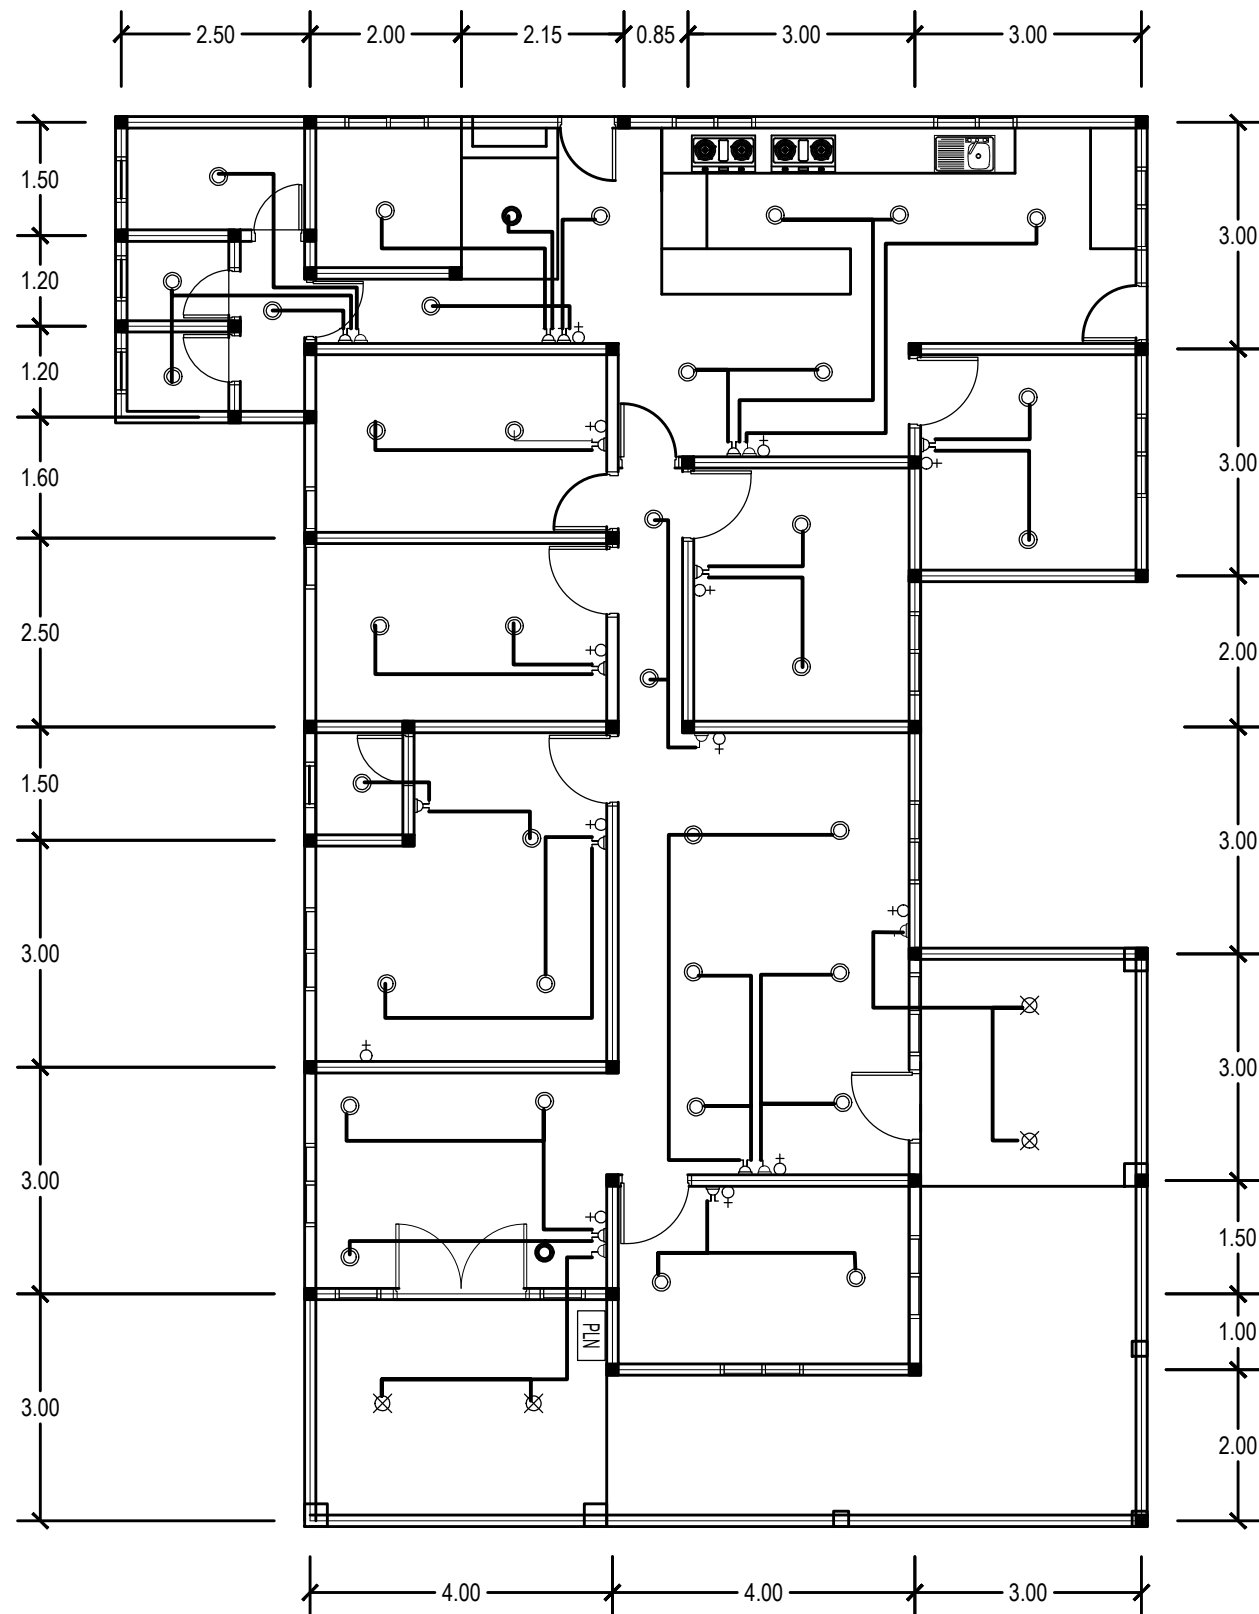

DENAH RENCANA TITIK LAMPU DAN SAKLAR STOPKONTAK

SKALA 1:100

KETERANGAN		
 : STOP KONTAK  : SAKLAR TUNGGAL  : SAKLAR GANDA PLN : BOX PLN  : LAMPU FITTING  : LAMPU DOWNLIGHT  : PANEL/MCB  : TELEVISI AC INDOOR : AC INDOOR 1PK AC OUTDOOR : AC OUTDOOR		
OWNER		
PEKERJAAN		
KONSEP RUMAH TINGGAL 1 LANTAI		
JUDUL GAMBAR		
DENAH RENCANA TITIK LAMPU STOPKONTAK DAN SAKLAR		
DIGAMBAR		
DIPERIKSA		
TANGGAL	SKALA	NO. LEMBAR
		20