


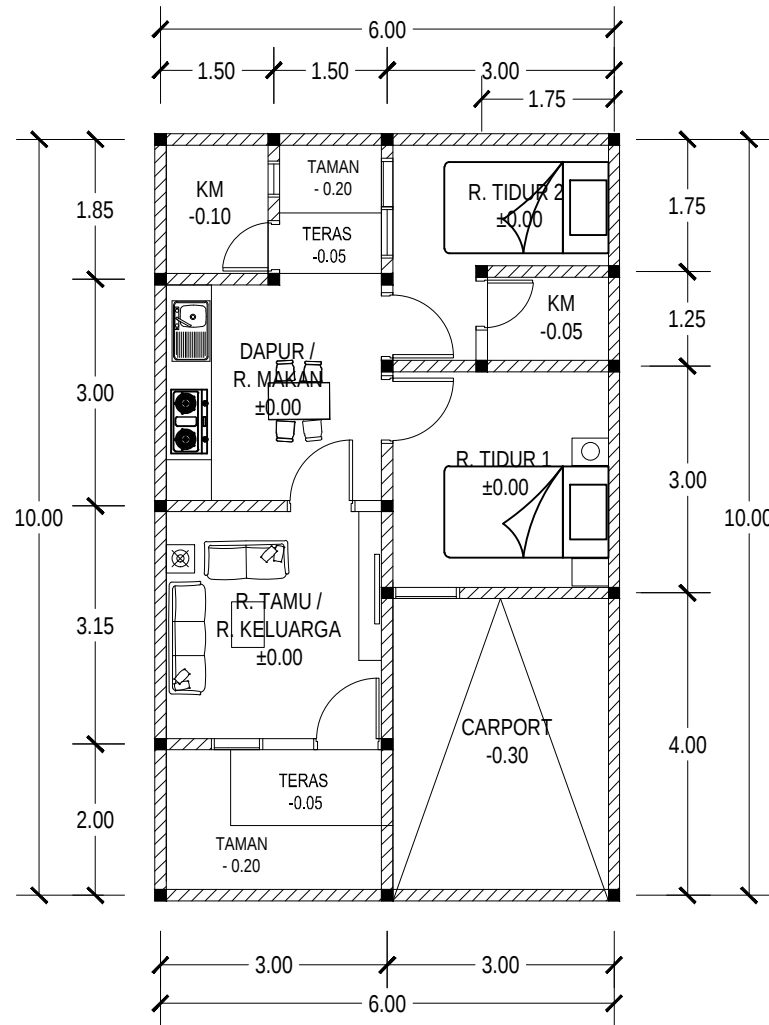

DENAH LANTAI

SKALA 1:100

KETERANGAN

OWNER

PEKERJAAN

KONSEP RUMAH
TINGGAL

JUDUL GAMBAR

DENAH LANTAI

DIGAMBAR

DIPERIKSA

TANGGAL SKALA NO. LEMBAR

01