




KONSEP RUMAH TINGGAL I LANTAI

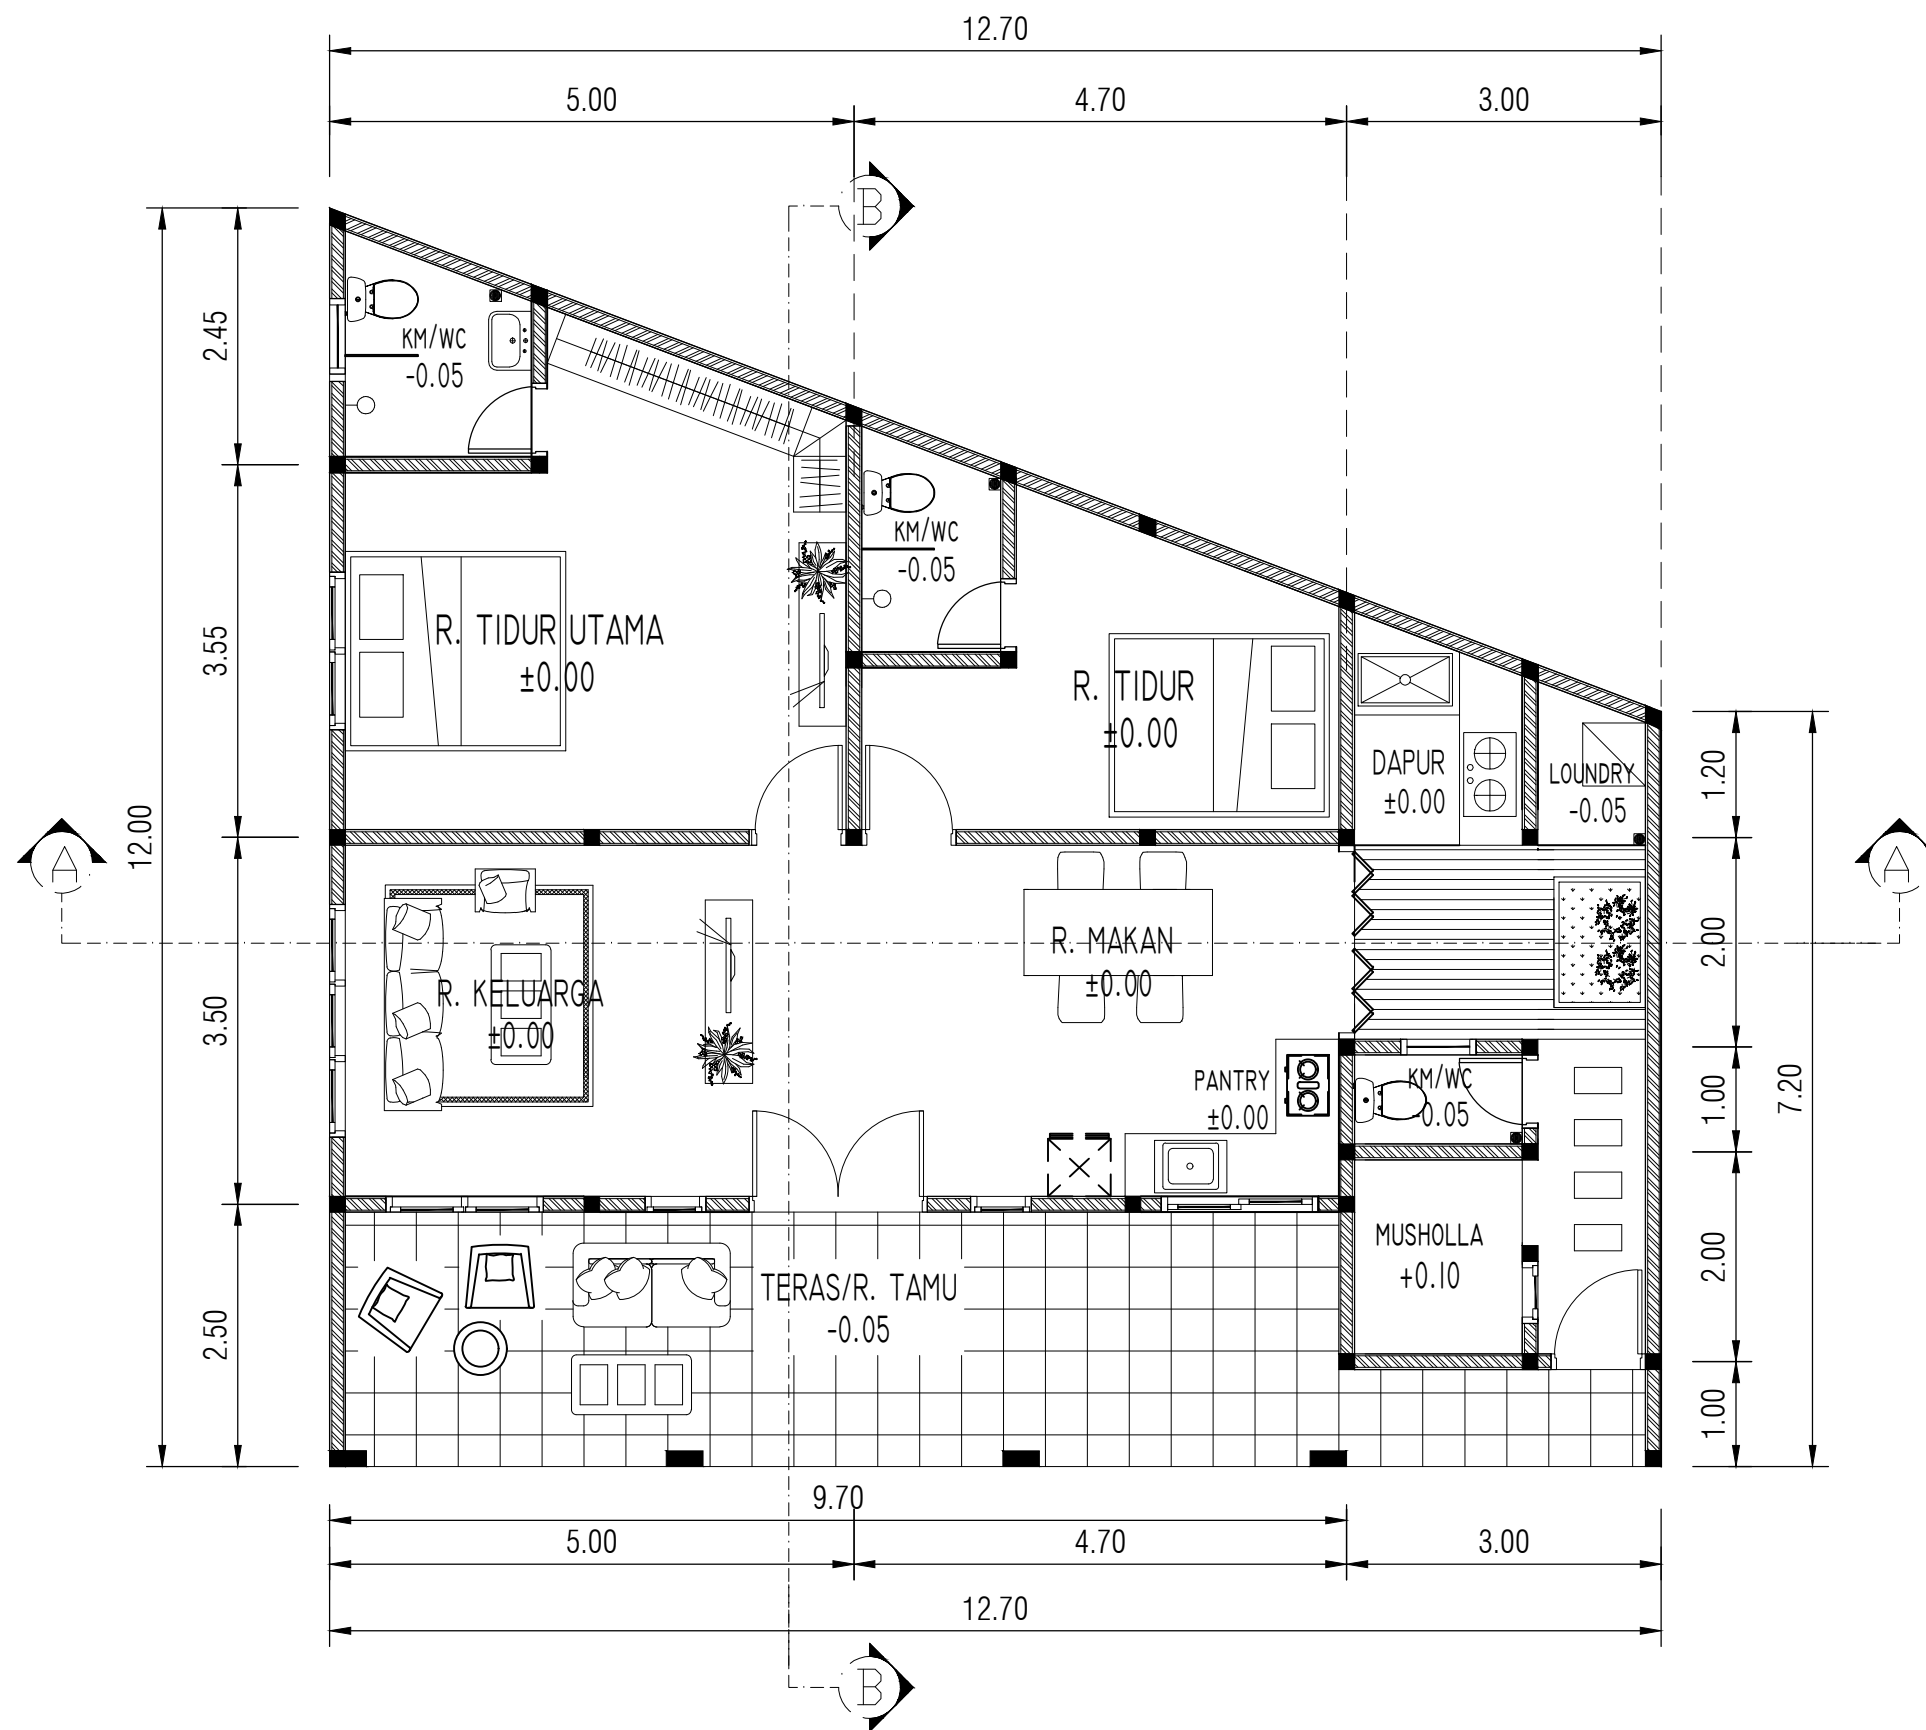

DENAH RENCANA
SKALA 1:100

KETERANGAN

OWNER

PEKERJAAN

KONSEP RUMAH TINGGAL
1 LANTAI


JUDUL GAMBAR

DENAH RENCANA

DIGAMBAR

DIPERIKSA

TANGGAL	SKALA	NO. LEMBAR
	1:100	01

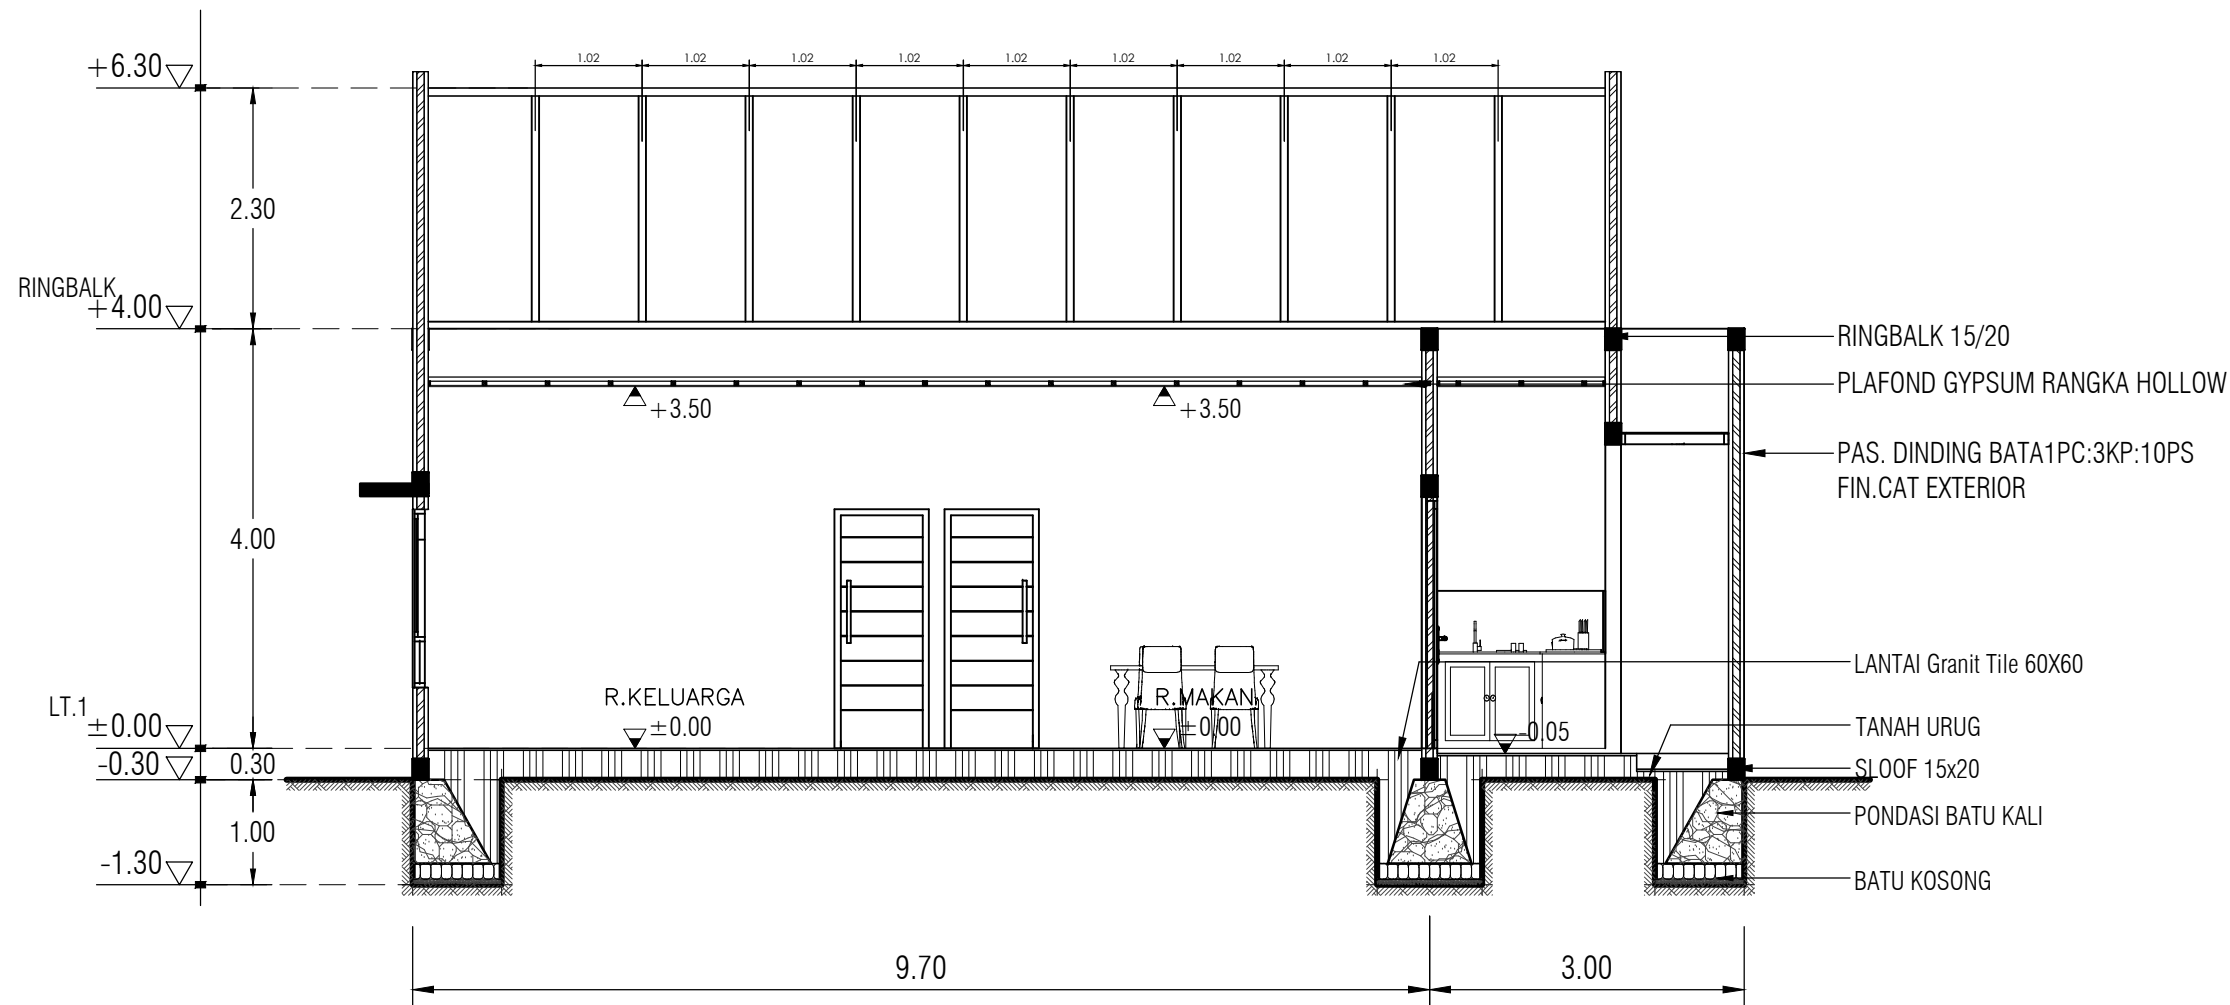

POTONGAN A-A
SKALA 1:100

KETERANGAN

OWNER

PEKERJAAN

KONSEP RUMAH TINGGAL
1 LANTAI


JUDUL GAMBAR

POTONGAN A-A

DIGAMBAR

DIPERIKSA

TANGGAL	SKALA	NO. LEMBAR
	1:100	02

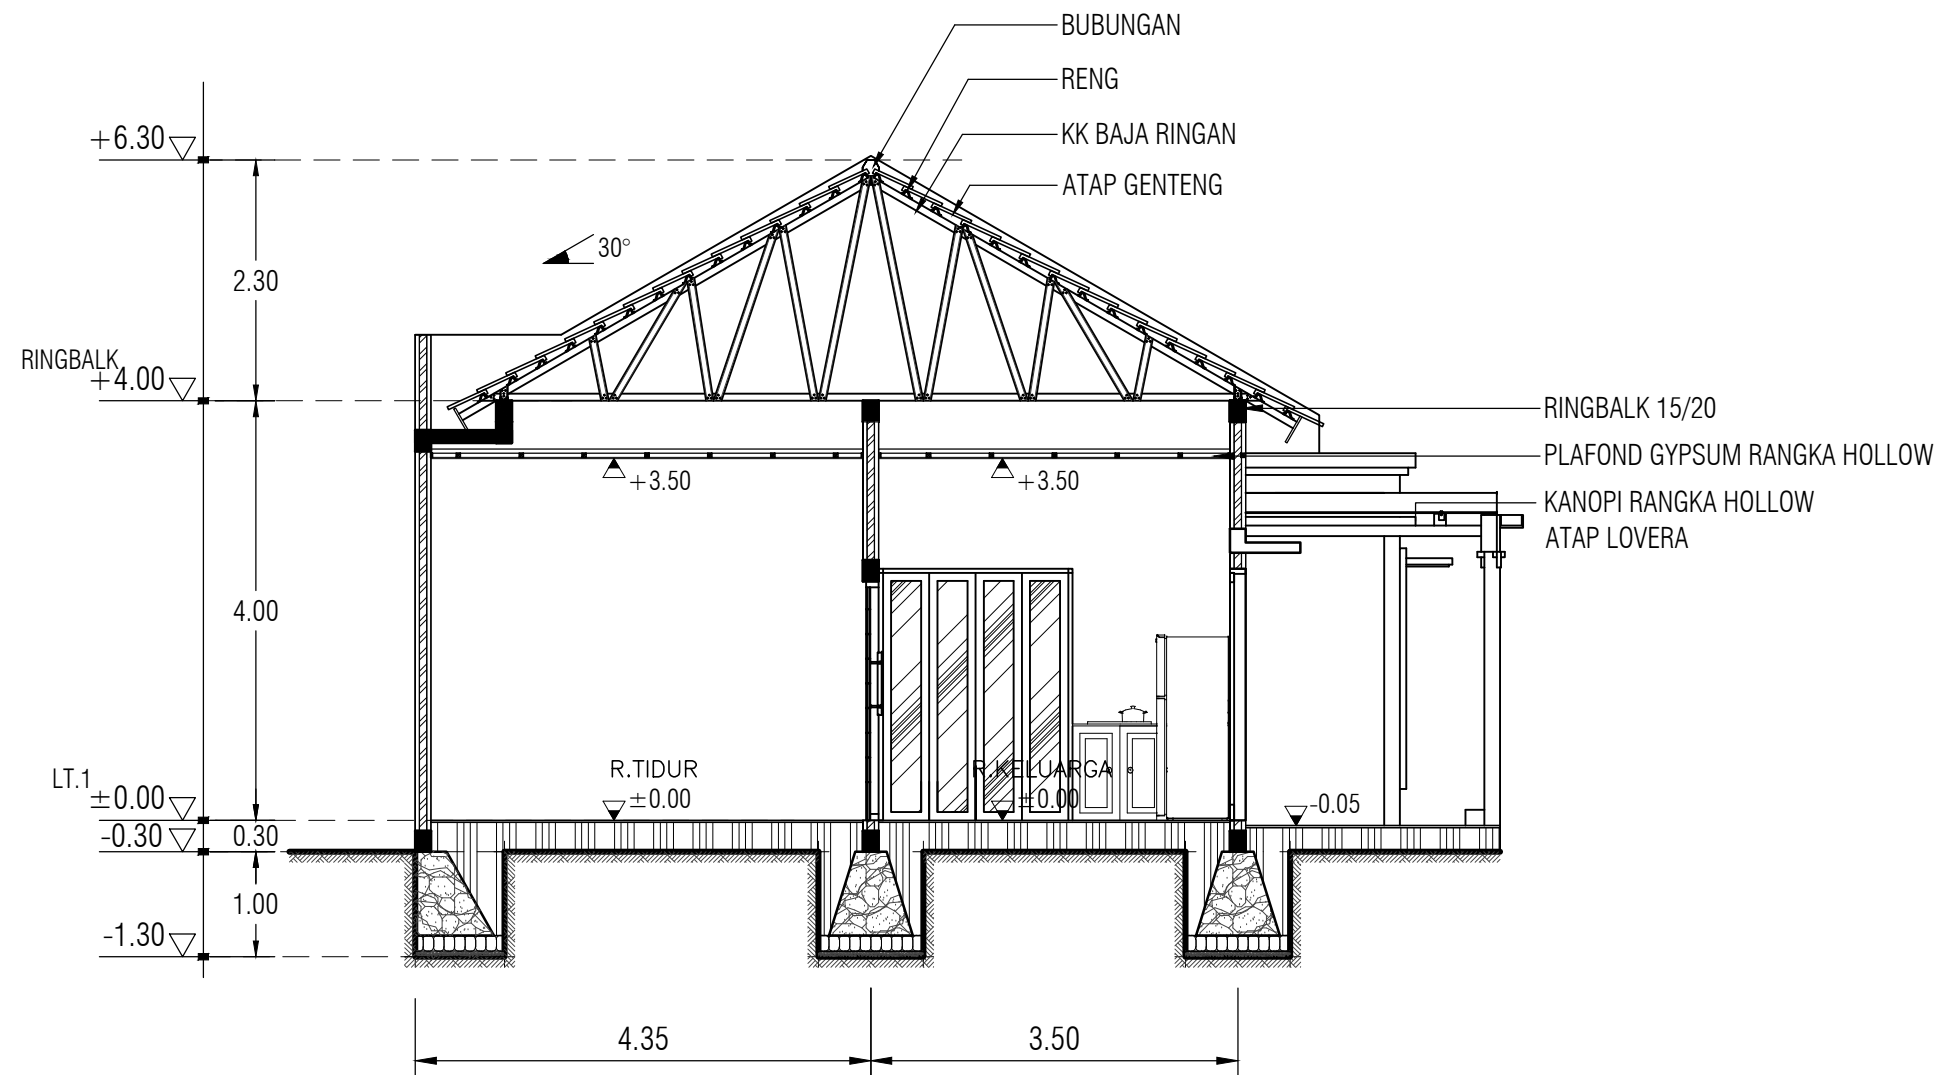

POTONGAN B-B
SKALA 1:100

KETERANGAN

OWNER

PEKERJAAN

KONSEP RUMAH TINGGAL
1 LANTAI


JUDUL GAMBAR

POTONGAN B-B

DIGAMBAR


DIPERIKSA

TANGGAL	SKALA	NO. LEMBAR
	1:100	03

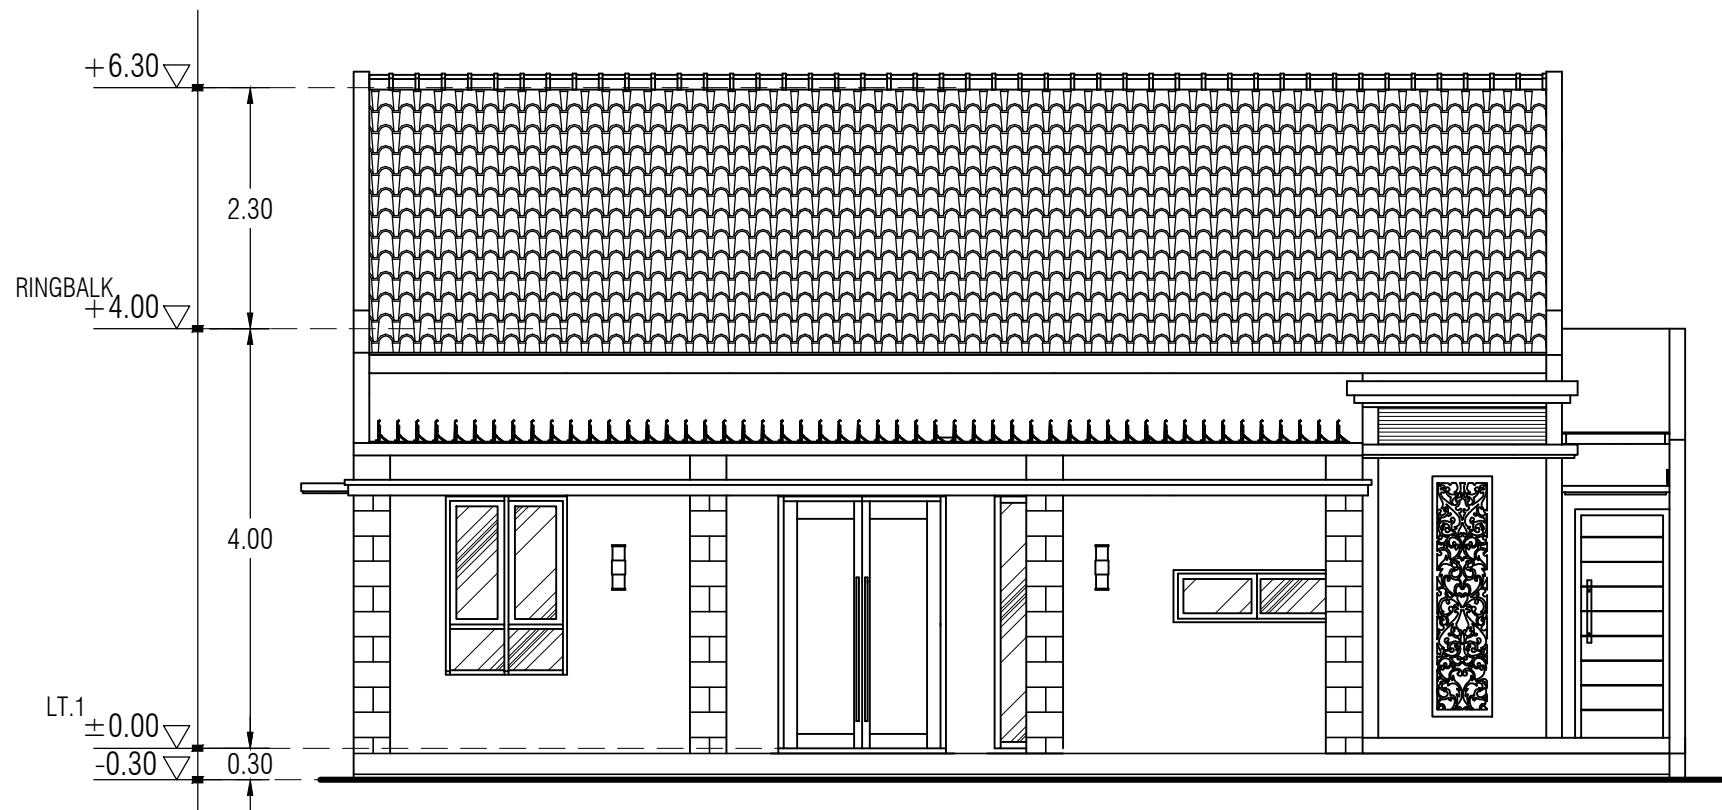

TAMPAK DEPAN
SKALA 1:100

KETERANGAN		
OWNER		
PEKERJAAN		
KONSEP RUMAH TINGGAL 1 LANTAI		
JUDUL GAMBAR		
POTONGAN B-B		
DIGAMBAR		
DIPERIKSA		
TANGGAL	SKALA	NO. LEMBAR
	1:100	04

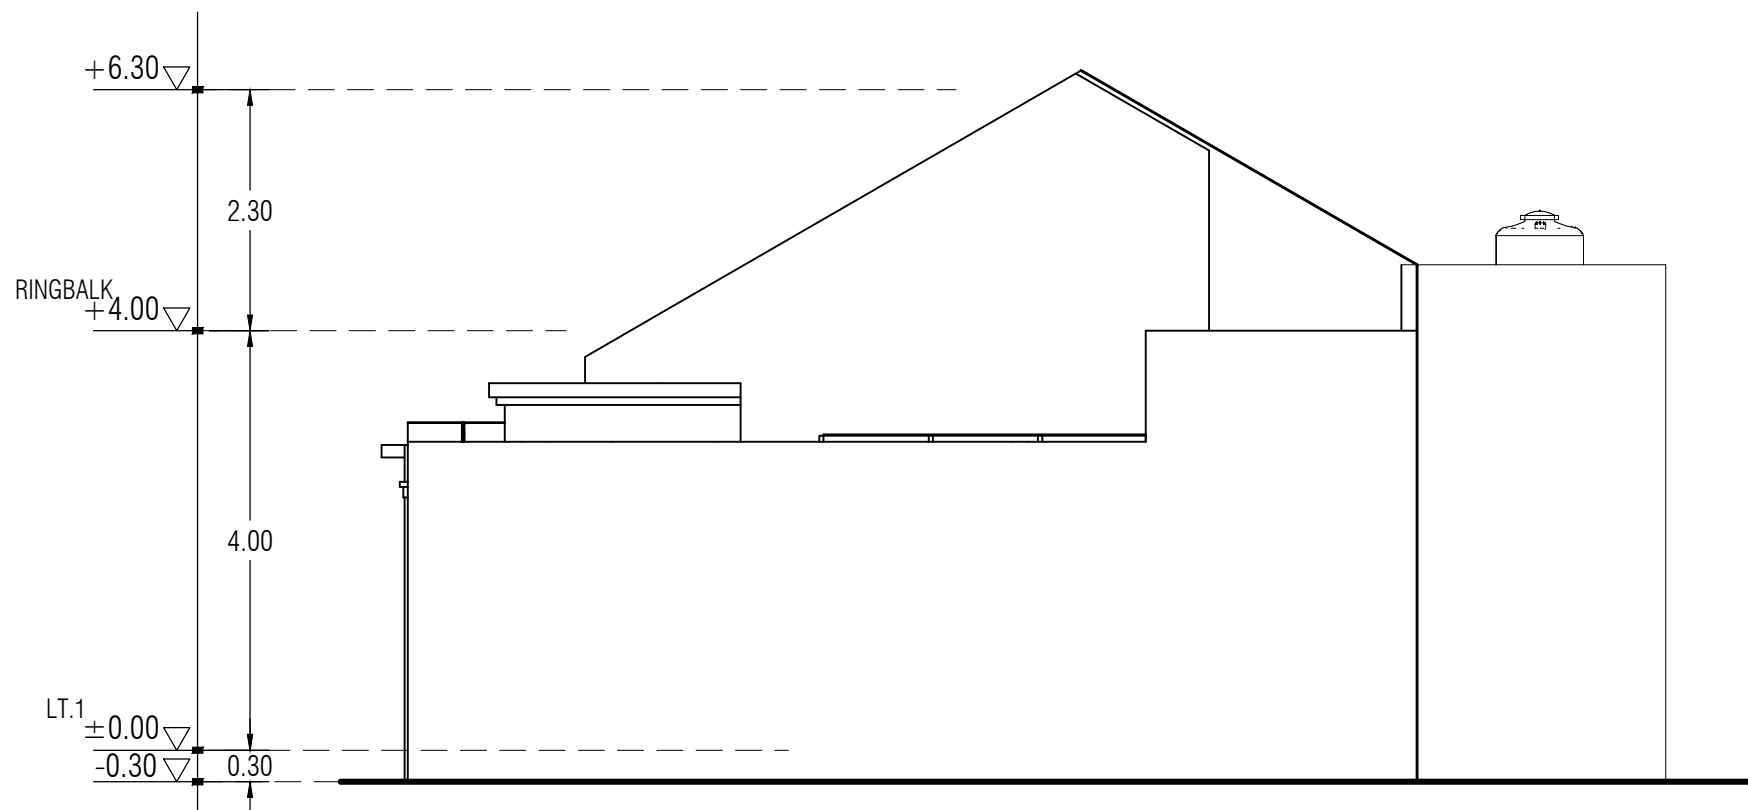

TAMPAK SAMPING KIRI
SKALA 1:100

KETERANGAN

OWNER

PEKERJAAN

KONSEP RUMAH TINGGAL
1 LANTAI


JUDUL GAMBAR

POTONGAN B-B

DIGAMBAR

DIPERIKSA

TANGGAL	SKALA	NO. LEMBAR
	1:100	05

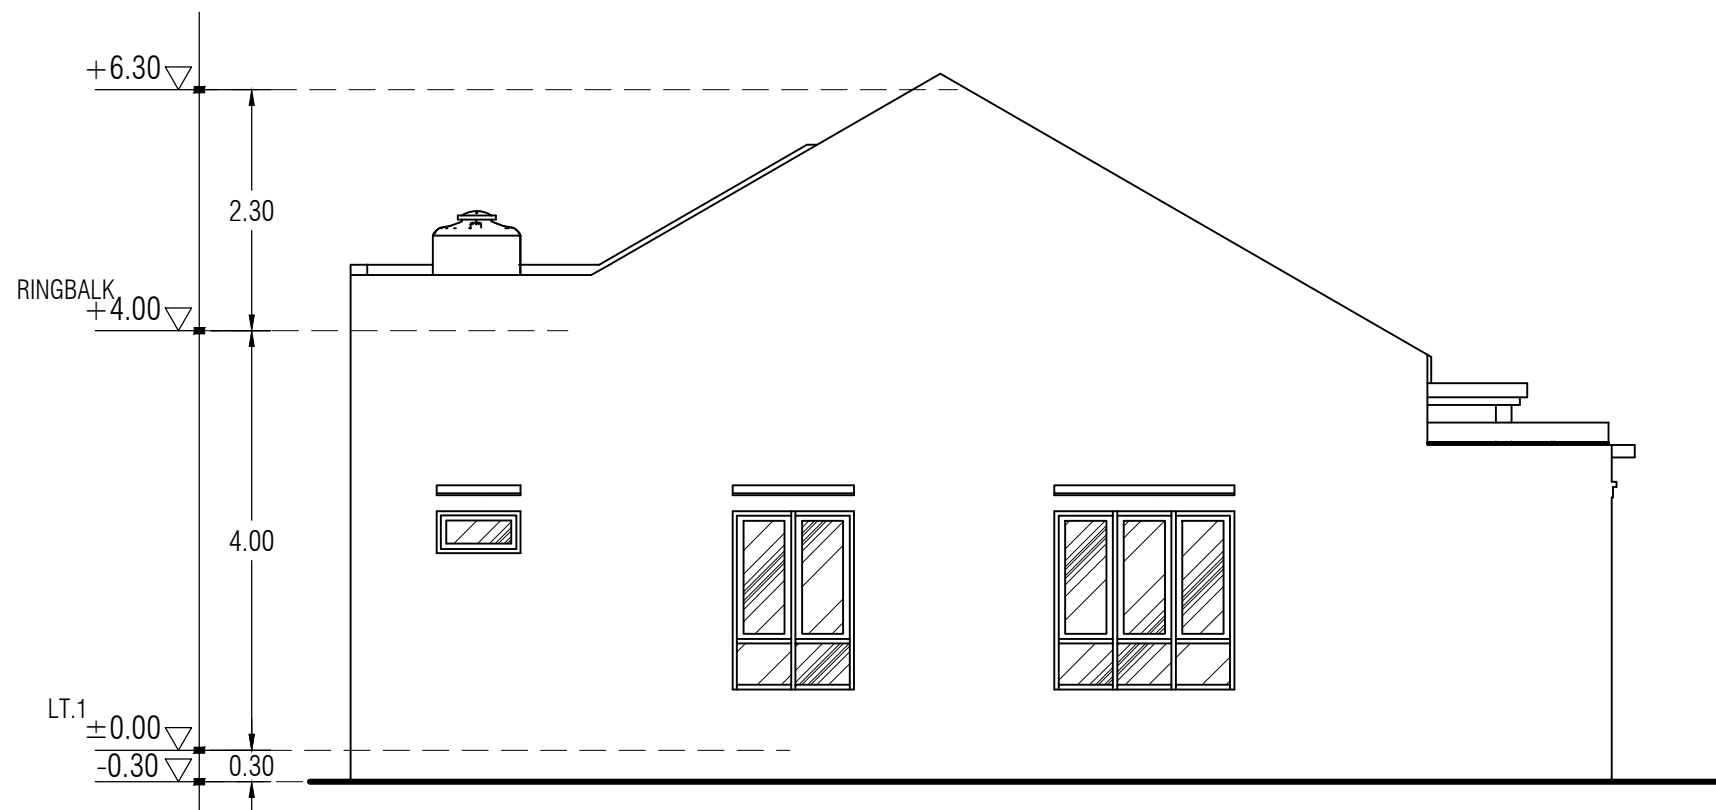

TAMPAK SAMPING KANAN
SKALA 1:100

KETERANGAN

OWNER

PEKERJAAN

KONSEP RUMAH TINGGAL
1 LANTAI


JUDUL GAMBAR

POTONGAN B-B

DIGAMBAR

DIPERIKSA

TANGGAL	SKALA	NO. LEMBAR
	1:100	06

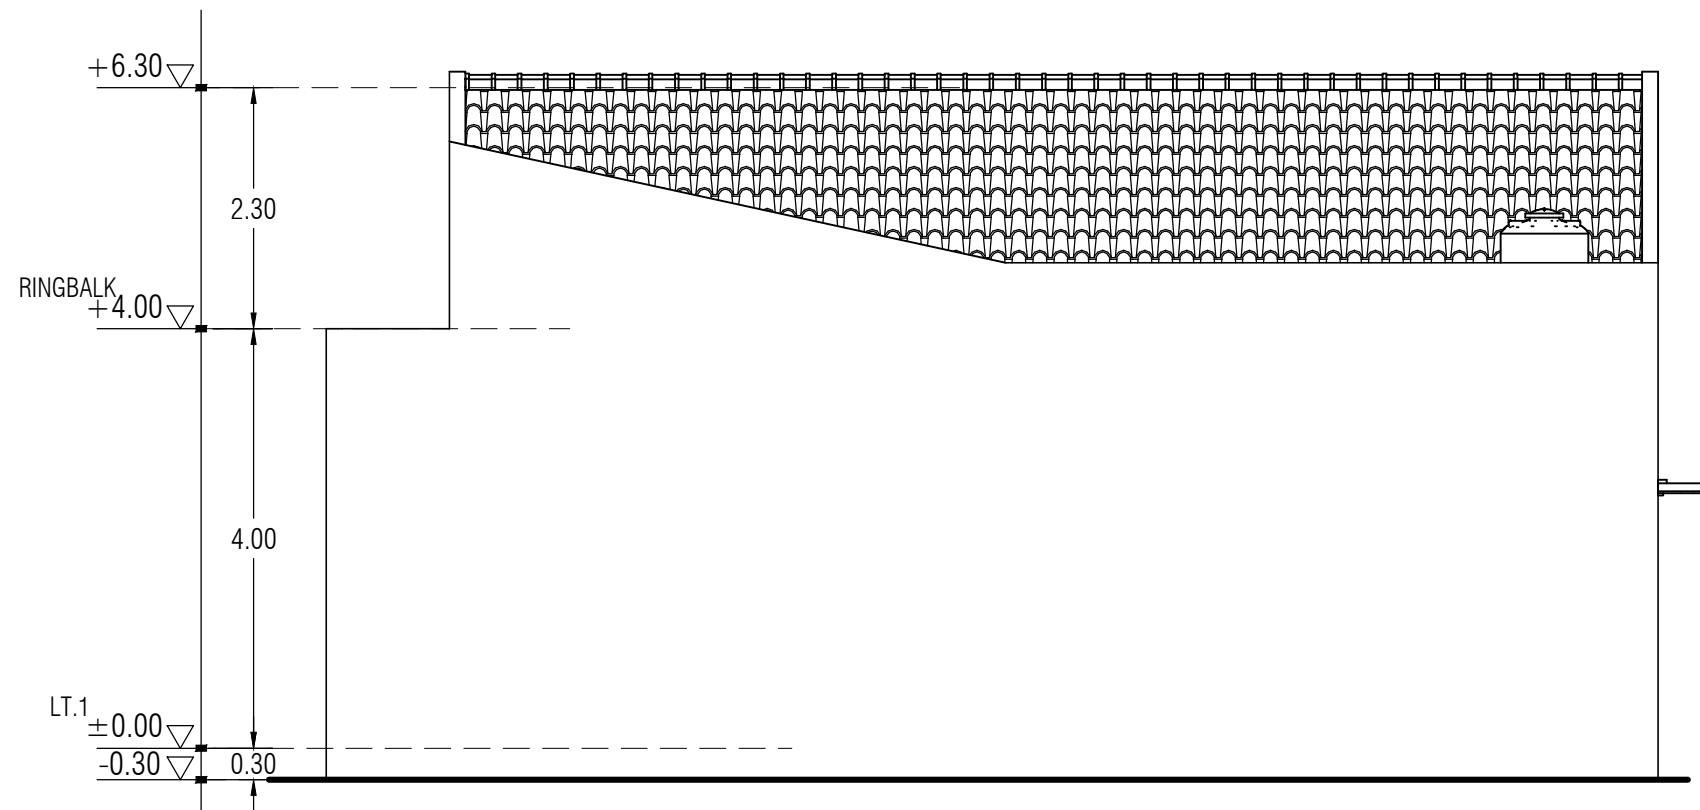

TAMPAK BELAKANG
SKALA 1:100

KETERANGAN

OWNER

PEKERJAAN

KONSEP RUMAH TINGGAL
1 LANTAI

JUDUL GAMBAR

POTONGAN B-B

DIGAMBAR

DIPERIKSA


TANGGAL

SKALA

NO. LEMBAR

1:100

07

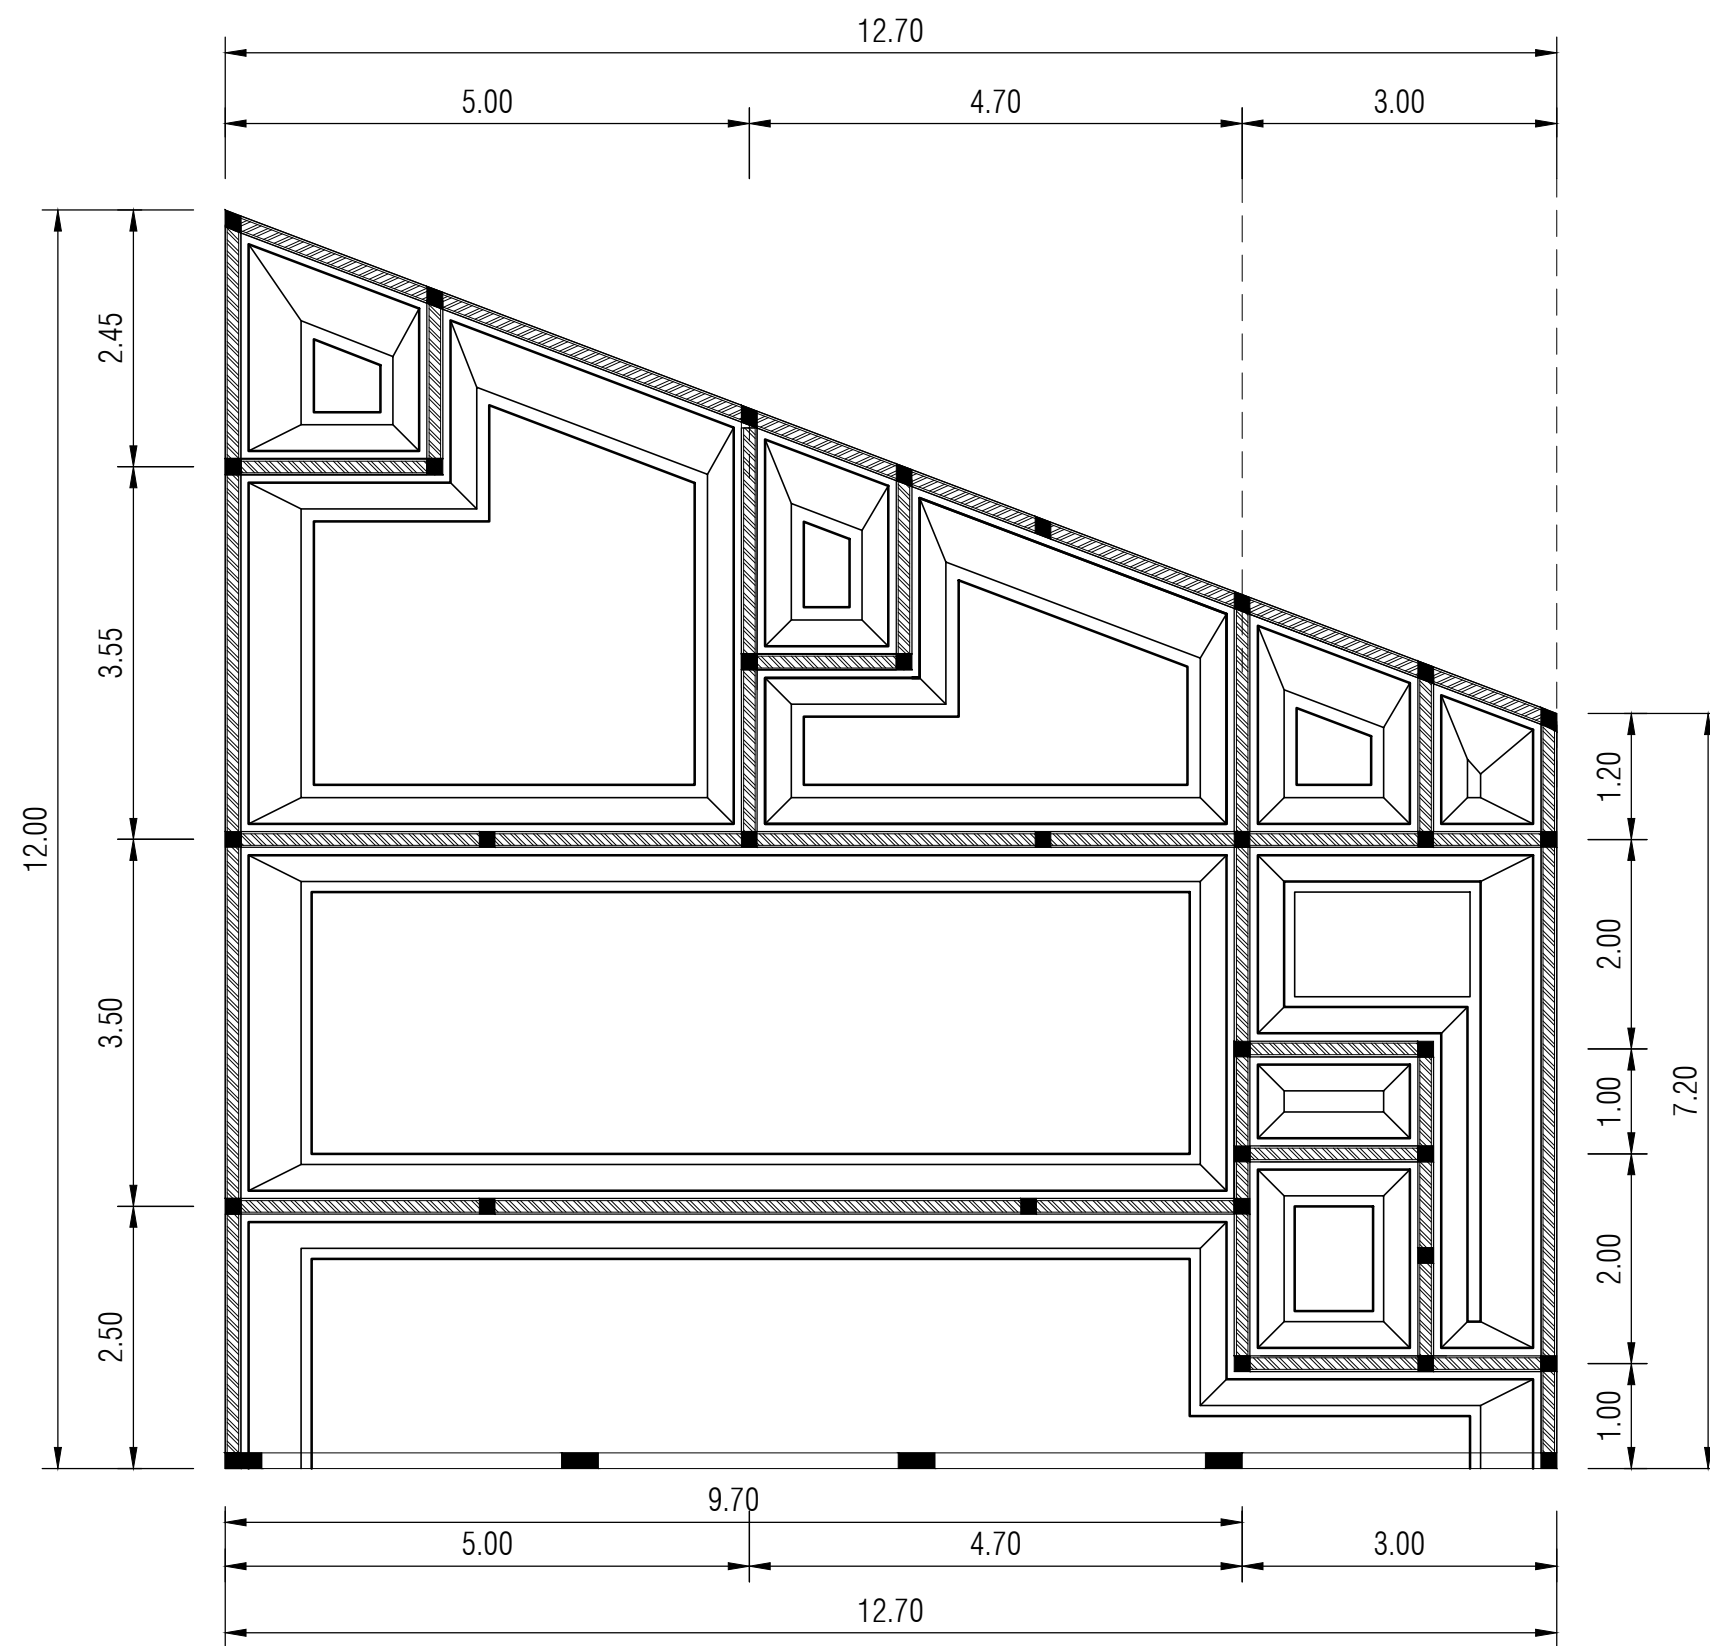

DENAH PONDASI
SKALA 1:100

KETERANGAN

OWNER

PEKERJAAN

KONSEP RUMAH TINGGAL
1 LANTAI


JUDUL GAMBAR

DENAH PONDASI


DIGAMBAR

DIPERIKSA

TANGGAL	SKALA	NO. LEMBAR
	1:100	08

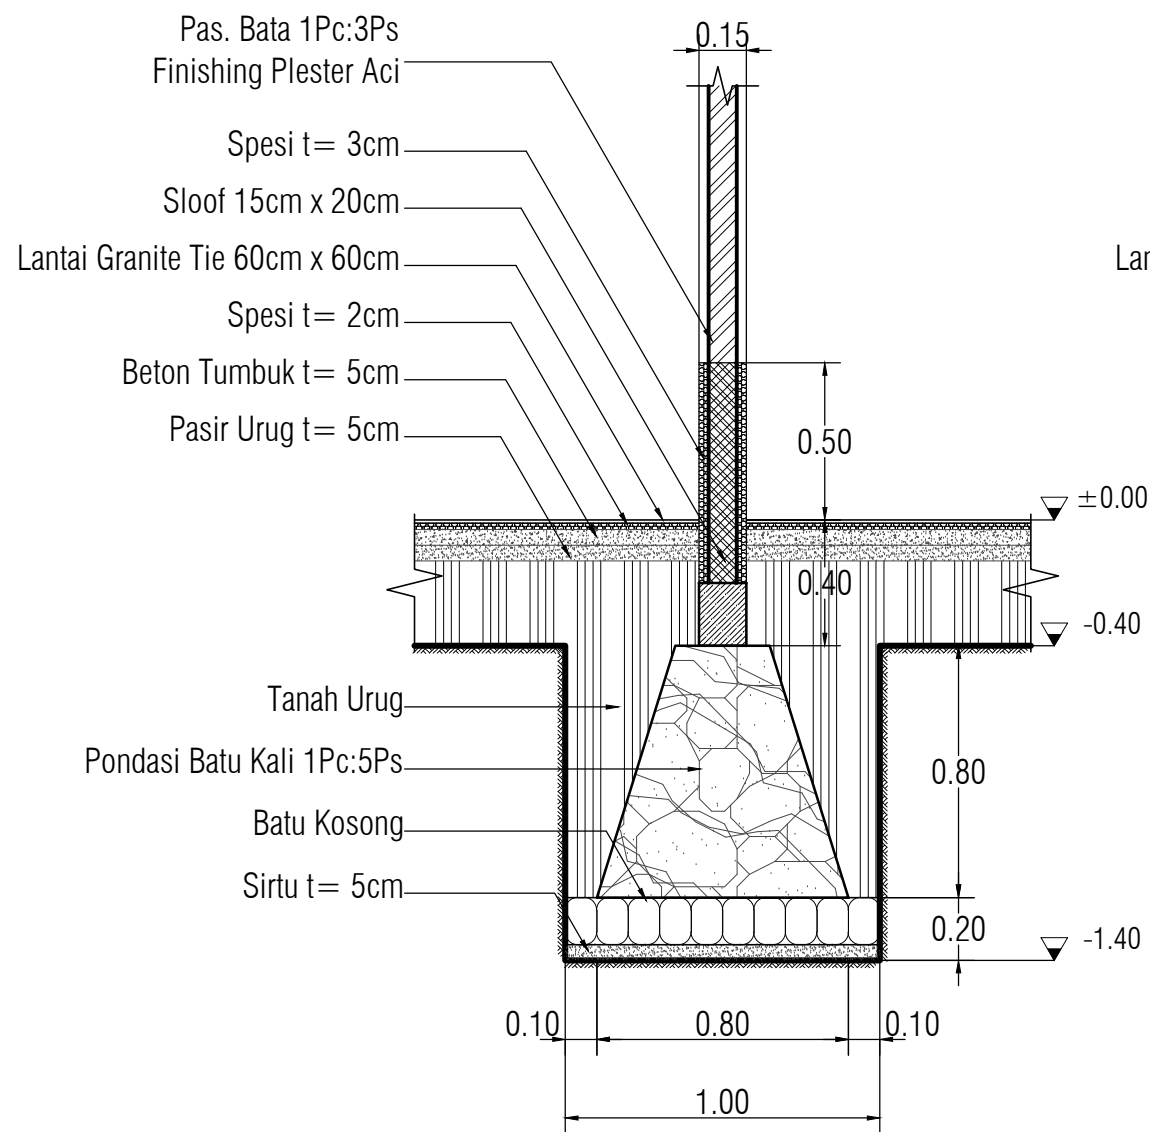

DETAIL PONDASI A
SKALA 1:50

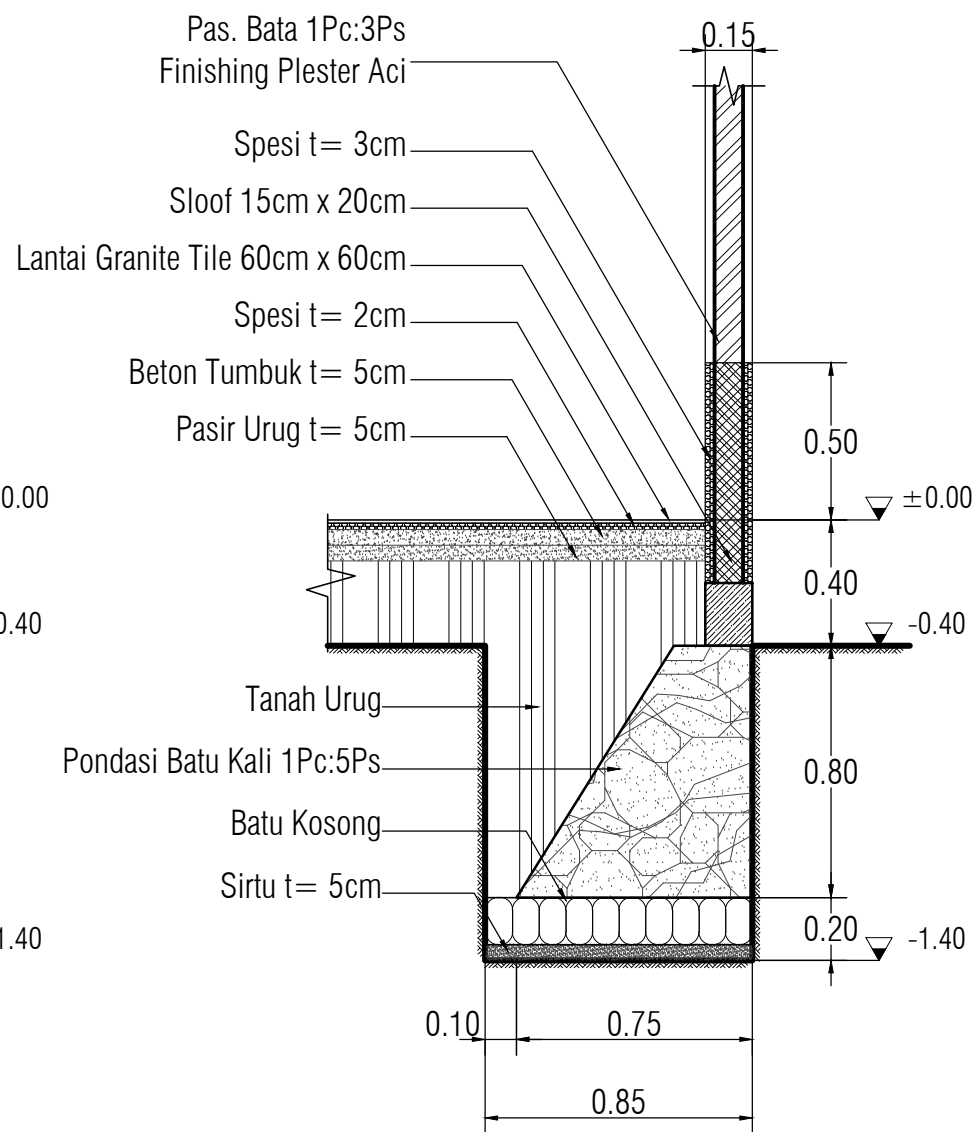

DETAIL PONDASI B
SKALA 1:50

KETERANGAN

OWNER

PEKERJAAN

KONSEP RUMAH TINGGAL
1 LANTAI


JUDUL GAMBAR

DETAIL PONDASI

DIGAMBAR

DIPERIKSA

TANGGAL	SKALA	NO. LEMBAR
	1:50	09

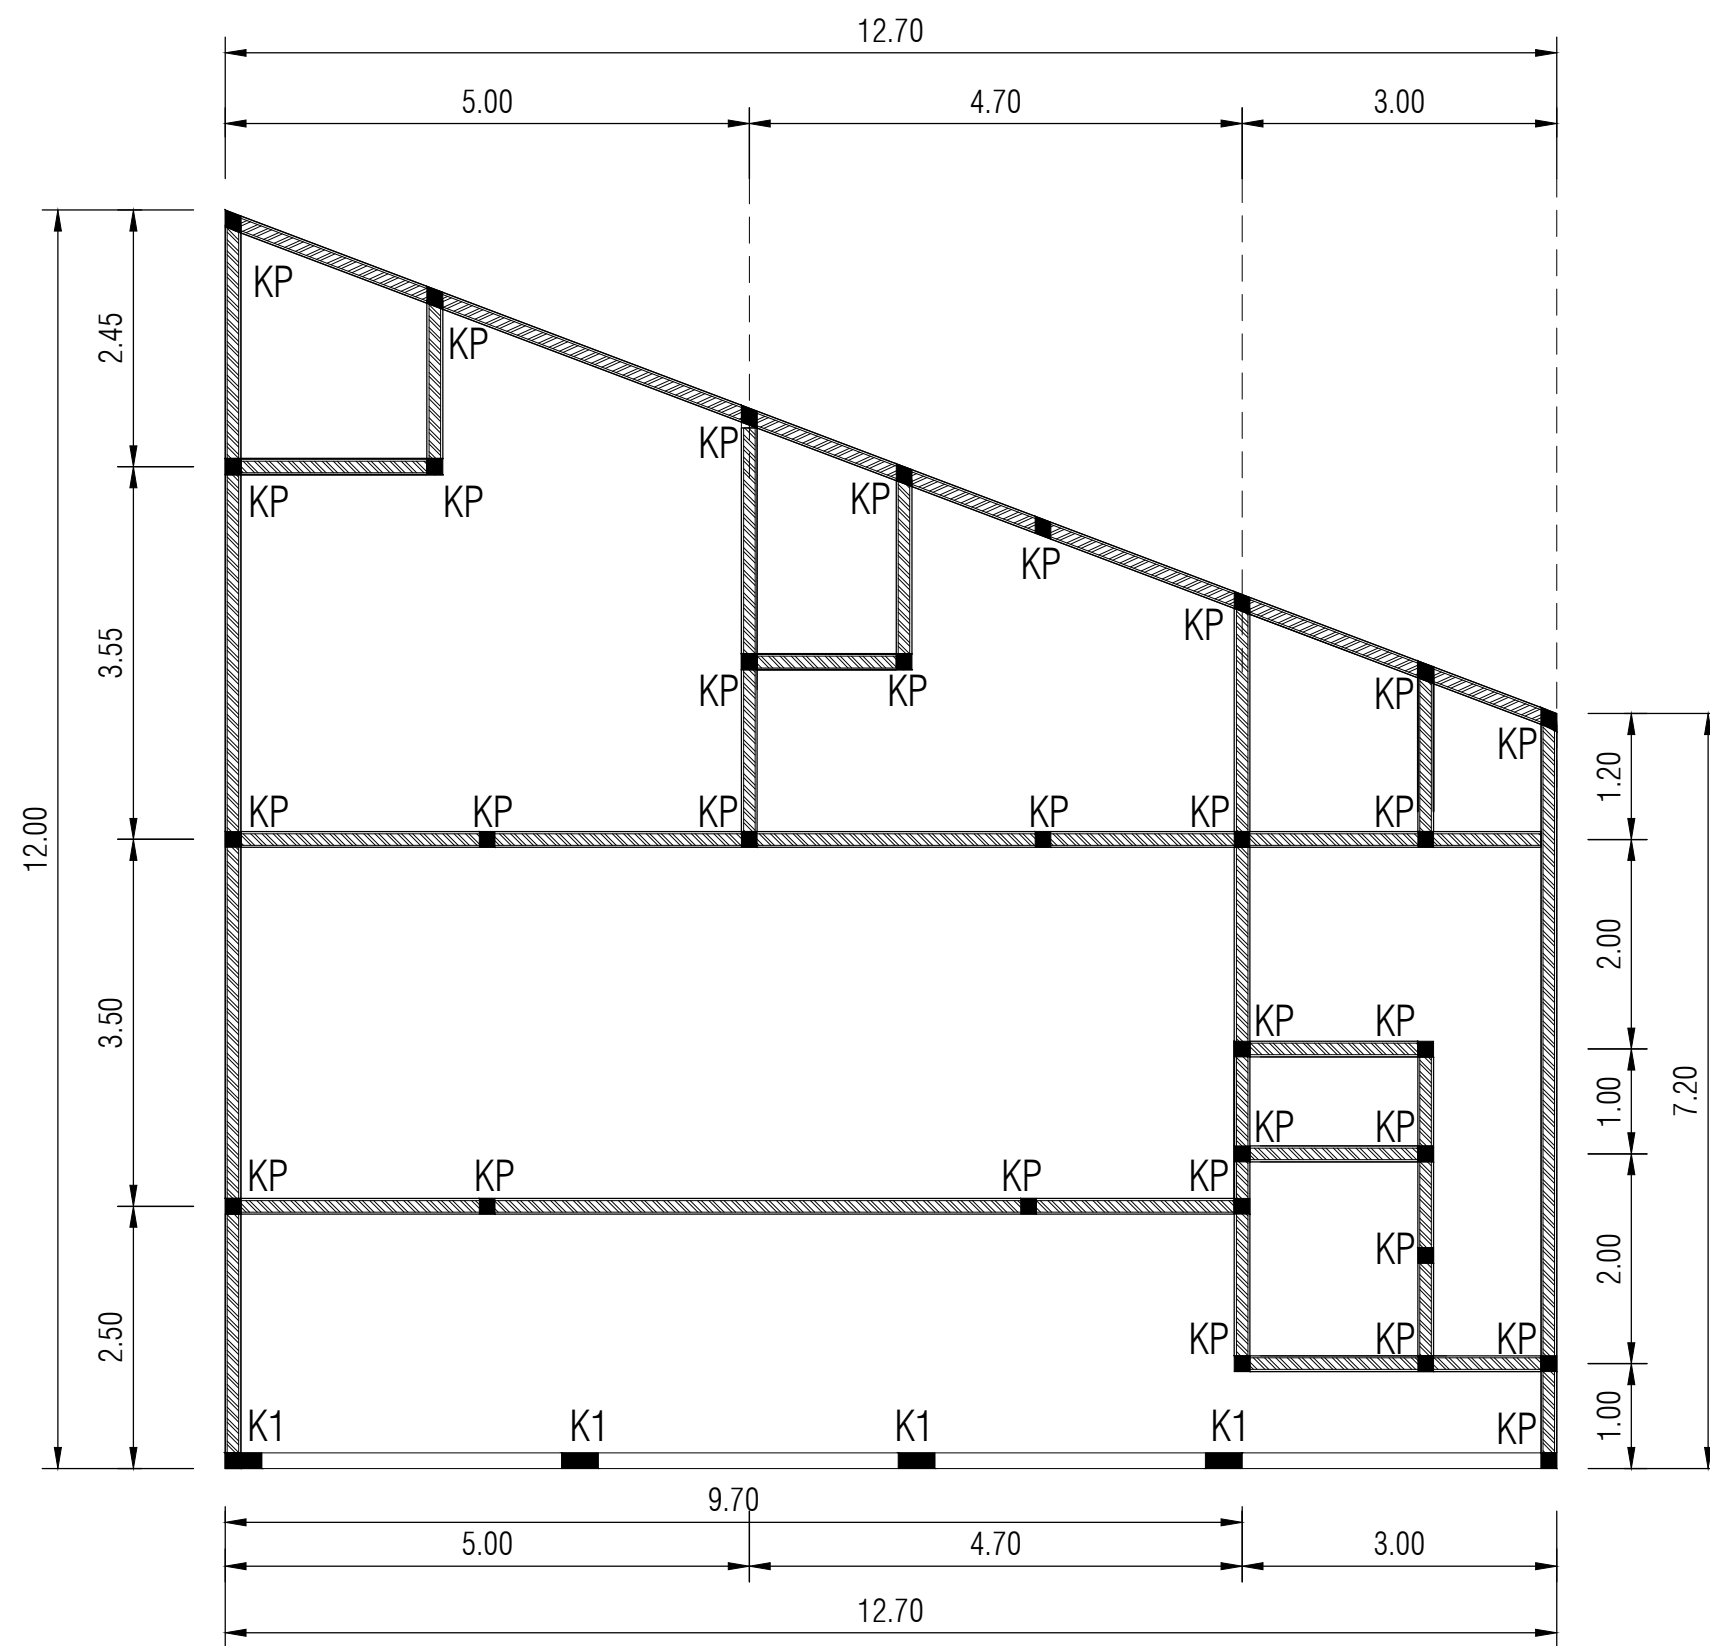

DENAH KOLOM
SKALA 1:100

KETERANGAN

OWNER

PEKERJAAN

KONSEP RUMAH TINGGAL
1 LANTAI


JUDUL GAMBAR

DENAH KOLOM

DIGAMBAR

DIPERIKSA

TANGGAL	SKALA	NO. LEMBAR
	1:100	10

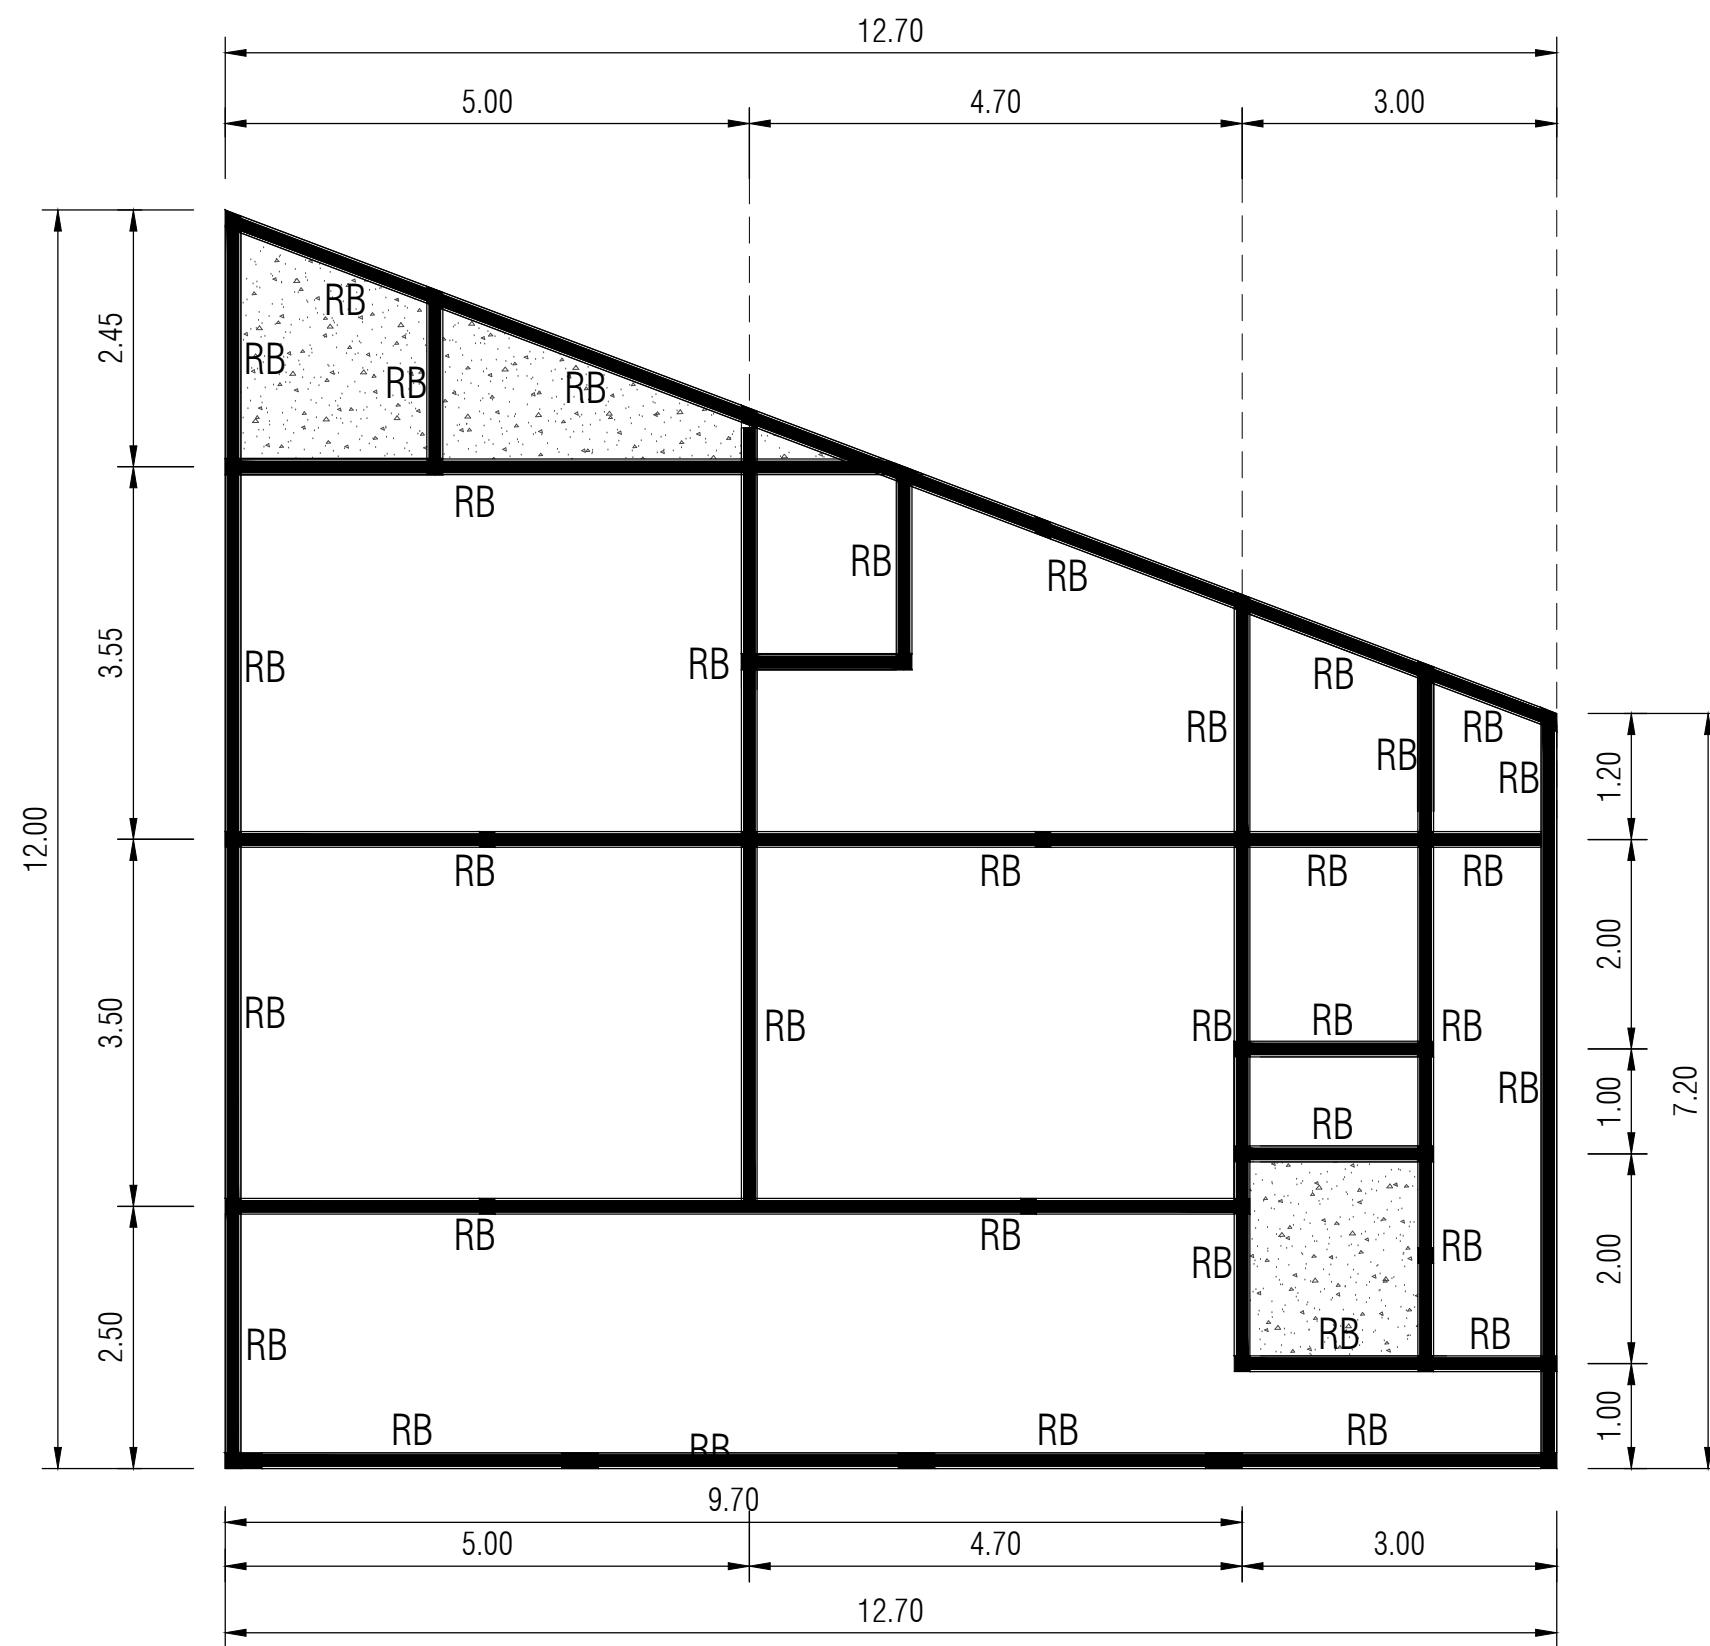

DENAH RINGBALK
SKALA 1:100

KETERANGAN

OWNER

PEKERJAAN

KONSEP RUMAH TINGGAL
1 LANTAI


JUDUL GAMBAR


DENAH RINGBALK


DIGAMBAR


DIPERIKSA


TANGGAL	SKALA	NO. LEMBAR
	1:100	11

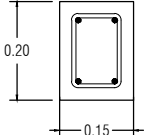TYPE RINGBALK	RINGBALOK (150 x 200)
POTONGAN	
DIMENSI	150 X 200
TUL. ATAS	2 Ø 10
TUL. BAWAH	2 Ø 10
TUL. SENGKANG	Ø 6 - 200

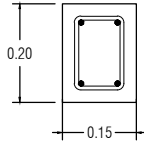
TYPE SLOOF	S1 (150 x 200)
POTONGAN	
DIMENSI	150 X 200
TUL. ATAS	2 D 13
TUL. BAWAH	2 D 13
TUL. SENGKANG	Ø 10-150

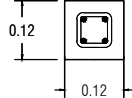TYPE BALOK LATEI	BL (120 x 120)
POTONGAN	
DIMENSI	120 X 120
TUL. UTAMA	4 Ø 10
TUL. SENGKANG	Ø 6-150

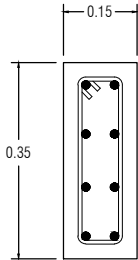TYPE KOLOM	K1 (150 x 350)
POTONGAN	
DIMENSI	150 X 350
TUL. ATAS	2 D 13
TUL. BAWAH	2 D 13
TUL. PINGGANG	4 Ø 10
TUL. SENGKANG	Ø 10-100

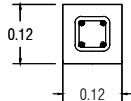TYPE KOLOM	Kp (120 x 120)
POTONGAN	
DIMENSI	120 X 120
TUL. UTAMA	4 Ø 10
TUL. SENGKANG	Ø 6-150


KETERANGAN		
OWNER		
PEKERJAAN		
KONSEP RUMAH TINGGAL 1 LANTAI		
JUDUL GAMBAR		
DETAIL SLOOF,KOLOM,BALOK LATEI DAN RINGBALK		
DIGAMBAR		
DIPERIKSA		
TANGGAL	SKALA	NO. LEMBAR
	1:100	12

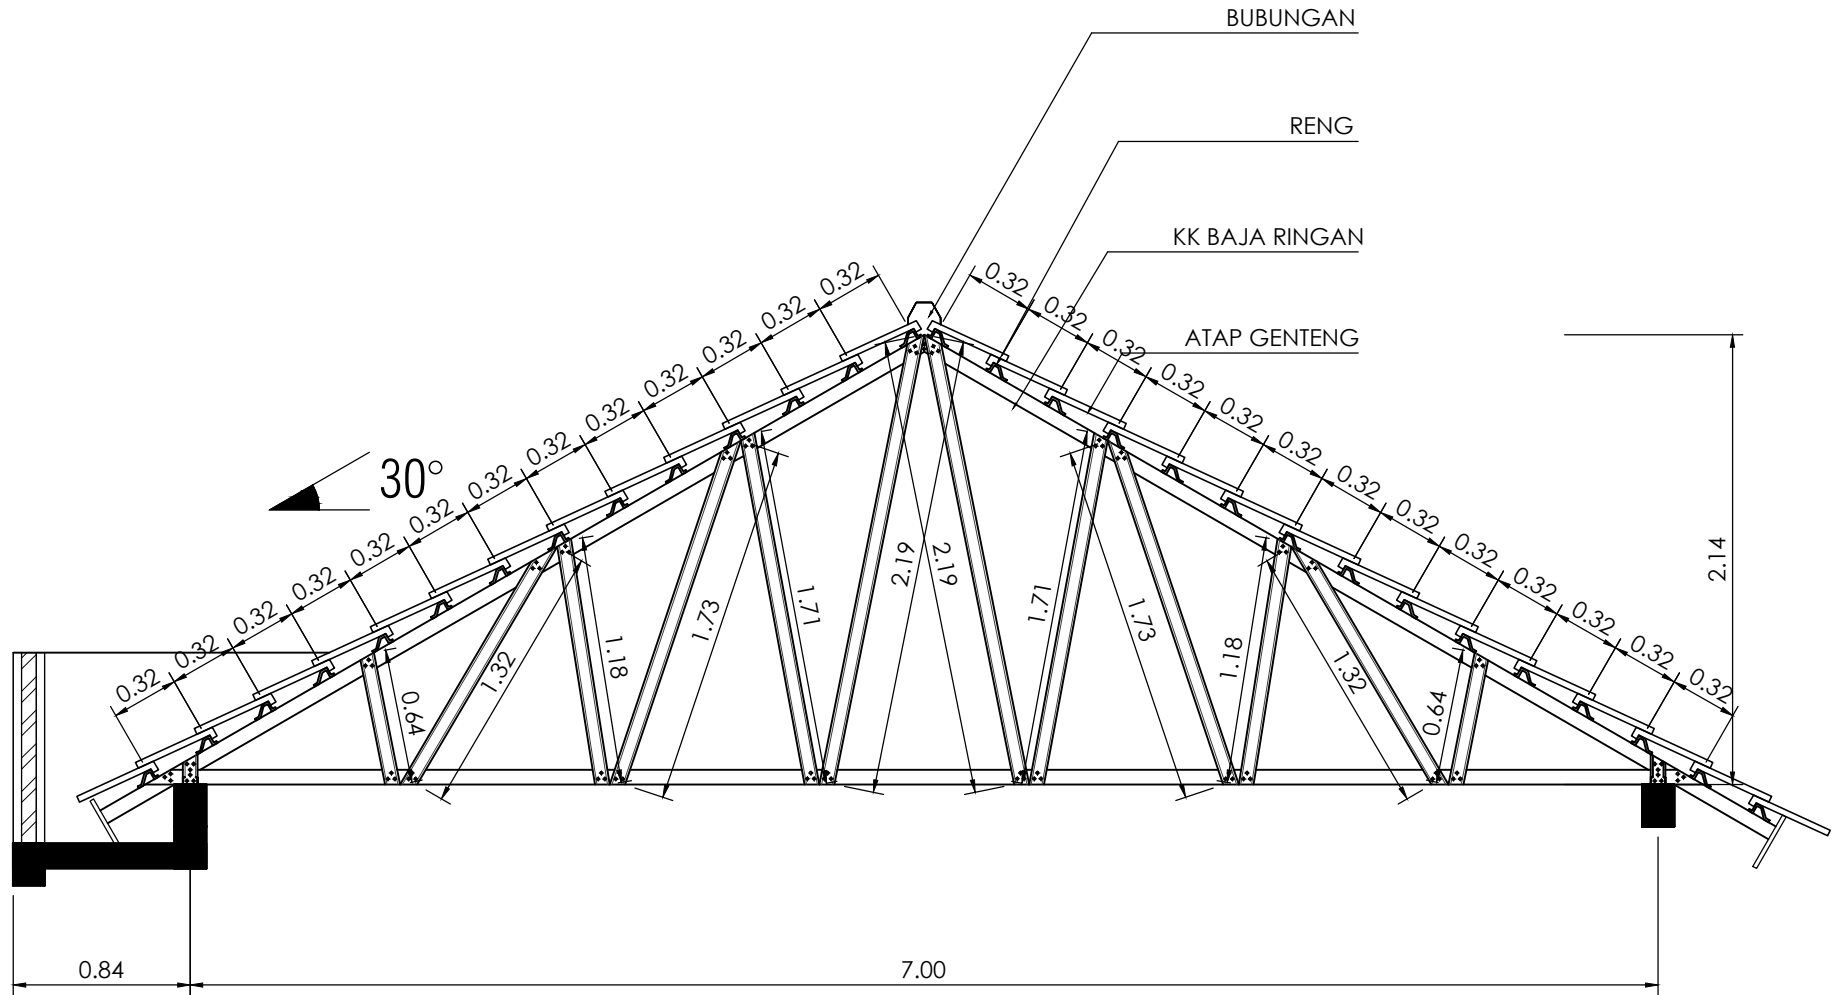

DETAIL KUDA KUDA ATAP
SKALA 1:50

BENTUK PROFIL	KODE	KETERANGAN
	CT.75	C TRUSS 75mm tebal 0,75 mm
	RT.15	R TRUSS 15 mm

KETERANGAN		
OWNER		
PEKERJAAN		
KONSEP RUMAH TINGGAL 1 LANTAI		
JUDUL GAMBAR		
DETAIL KUDA KUDA ATAP		
DIGAMBAR		
DIPERIKSA		
TANGGAL	SKALA	NO. LEMBAR
	1:50	13

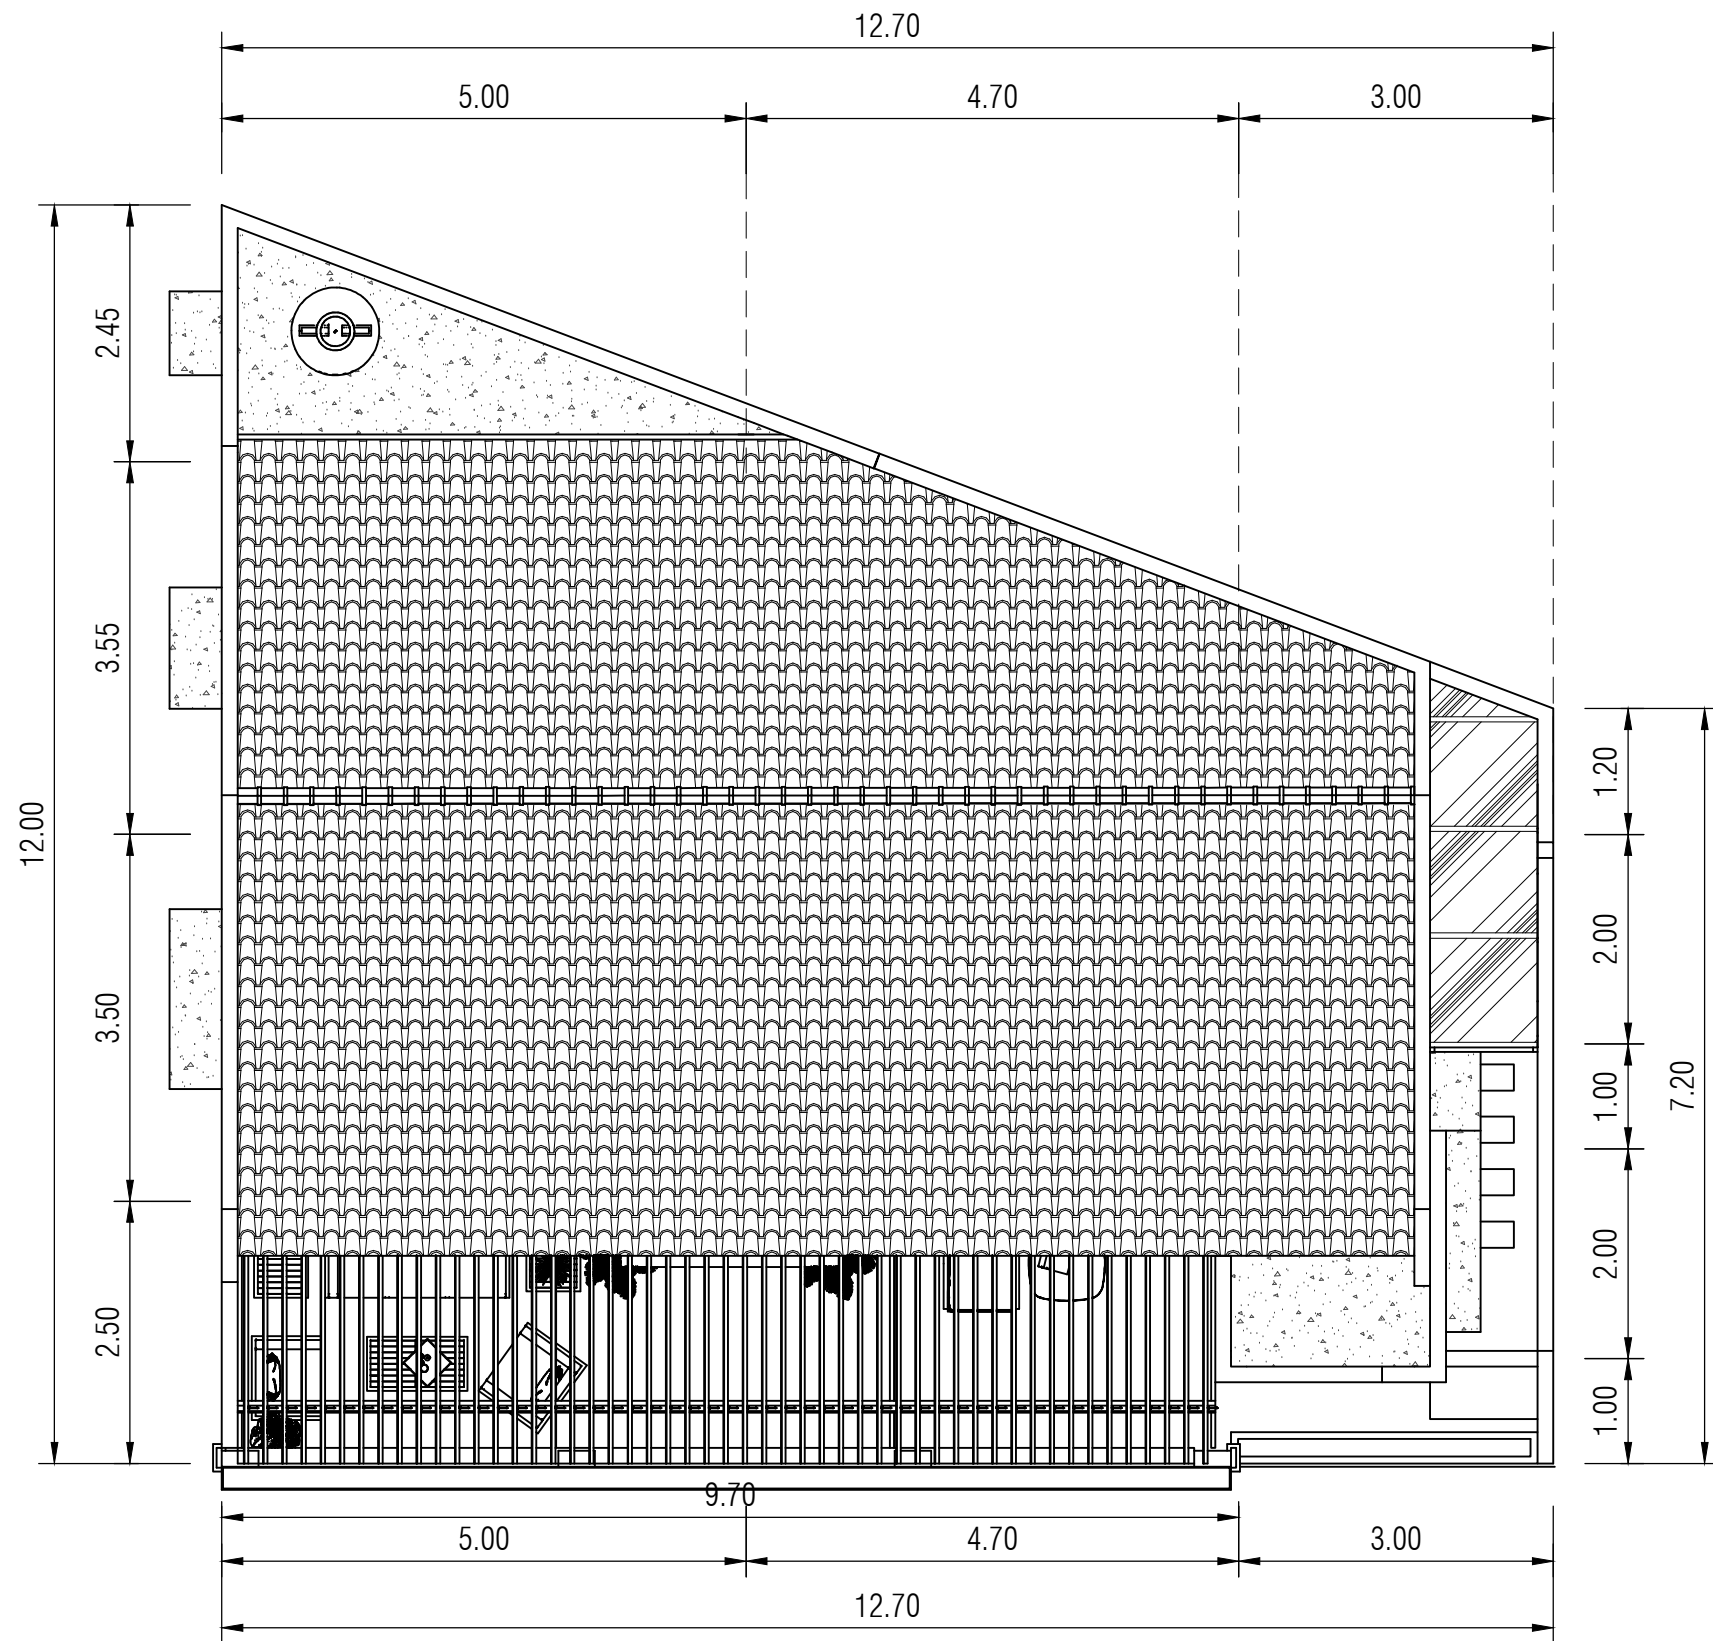

DENAH RENCANA ATAP
SKALA 1:100

KETERANGAN

OWNER

PEKERJAAN

KONSEP RUMAH TINGGAL
1 LANTAI


JUDUL GAMBAR

DENAH RENCANA ATAP

DIGAMBAR

DIPERIKSA


TANGGAL	SKALA	NO. LEMBAR
	1:100	14

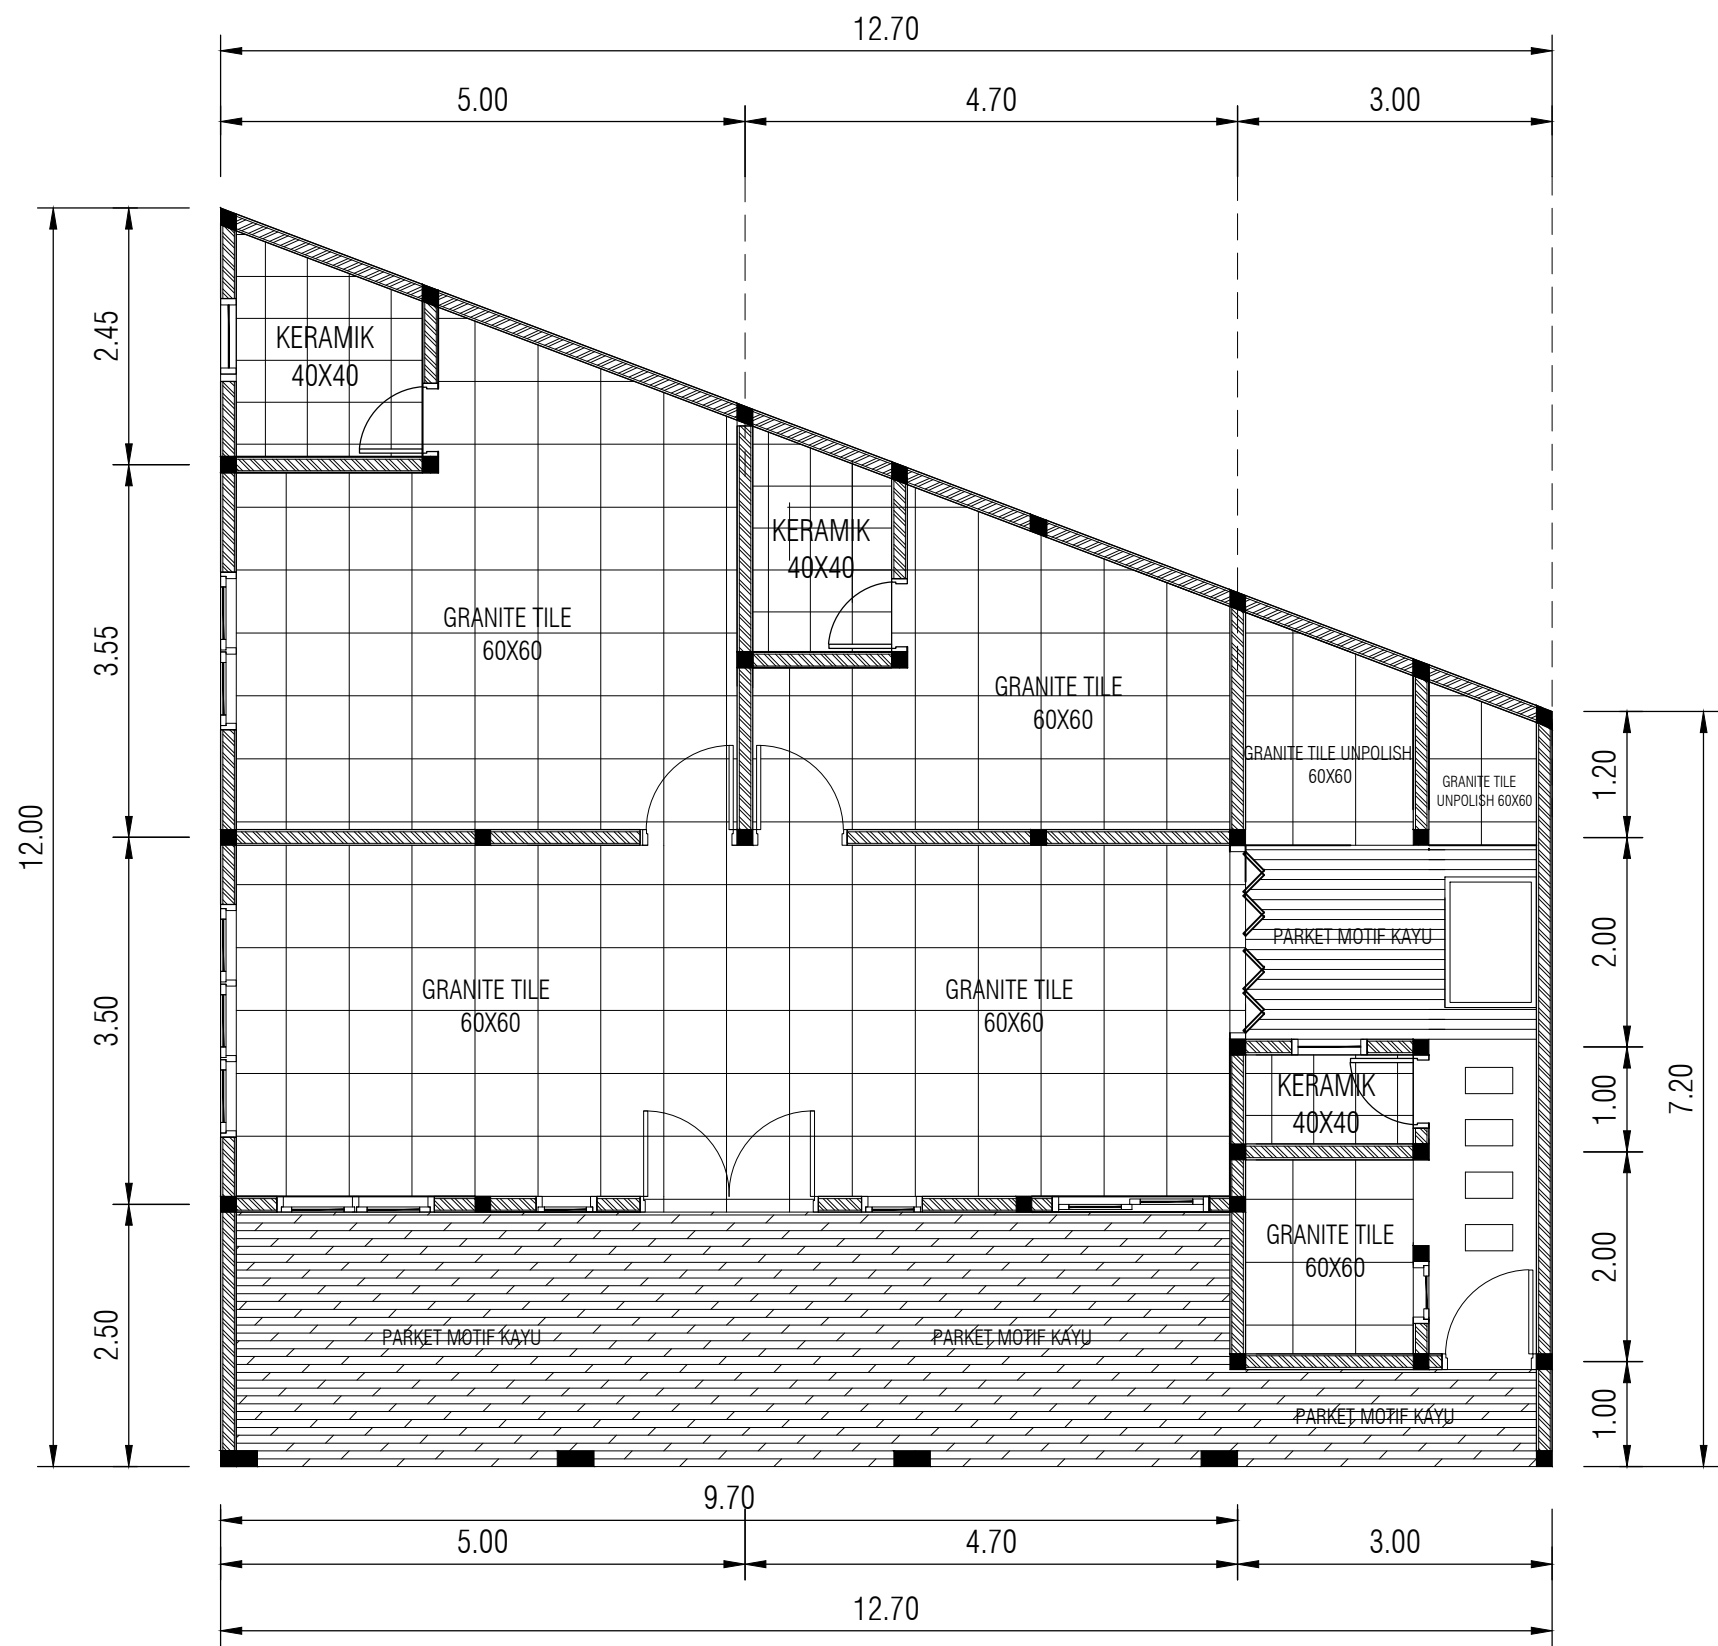

DINDING KERAMIK KM.WC 40X40 T=1.60 cm


DENAH POLA LANTAI
SKALA 1:100

KETERANGAN		
OWNER		
PEKERJAAN		
KONSEP RUMAH TINGGAL 1 LANTAI		
JUDUL GAMBAR		
DENAH POLA LANTAI		
DIGAMBAR		
DIPERIKSA		
TANGGAL	SKALA	NO. LEMBAR
	1:100	15

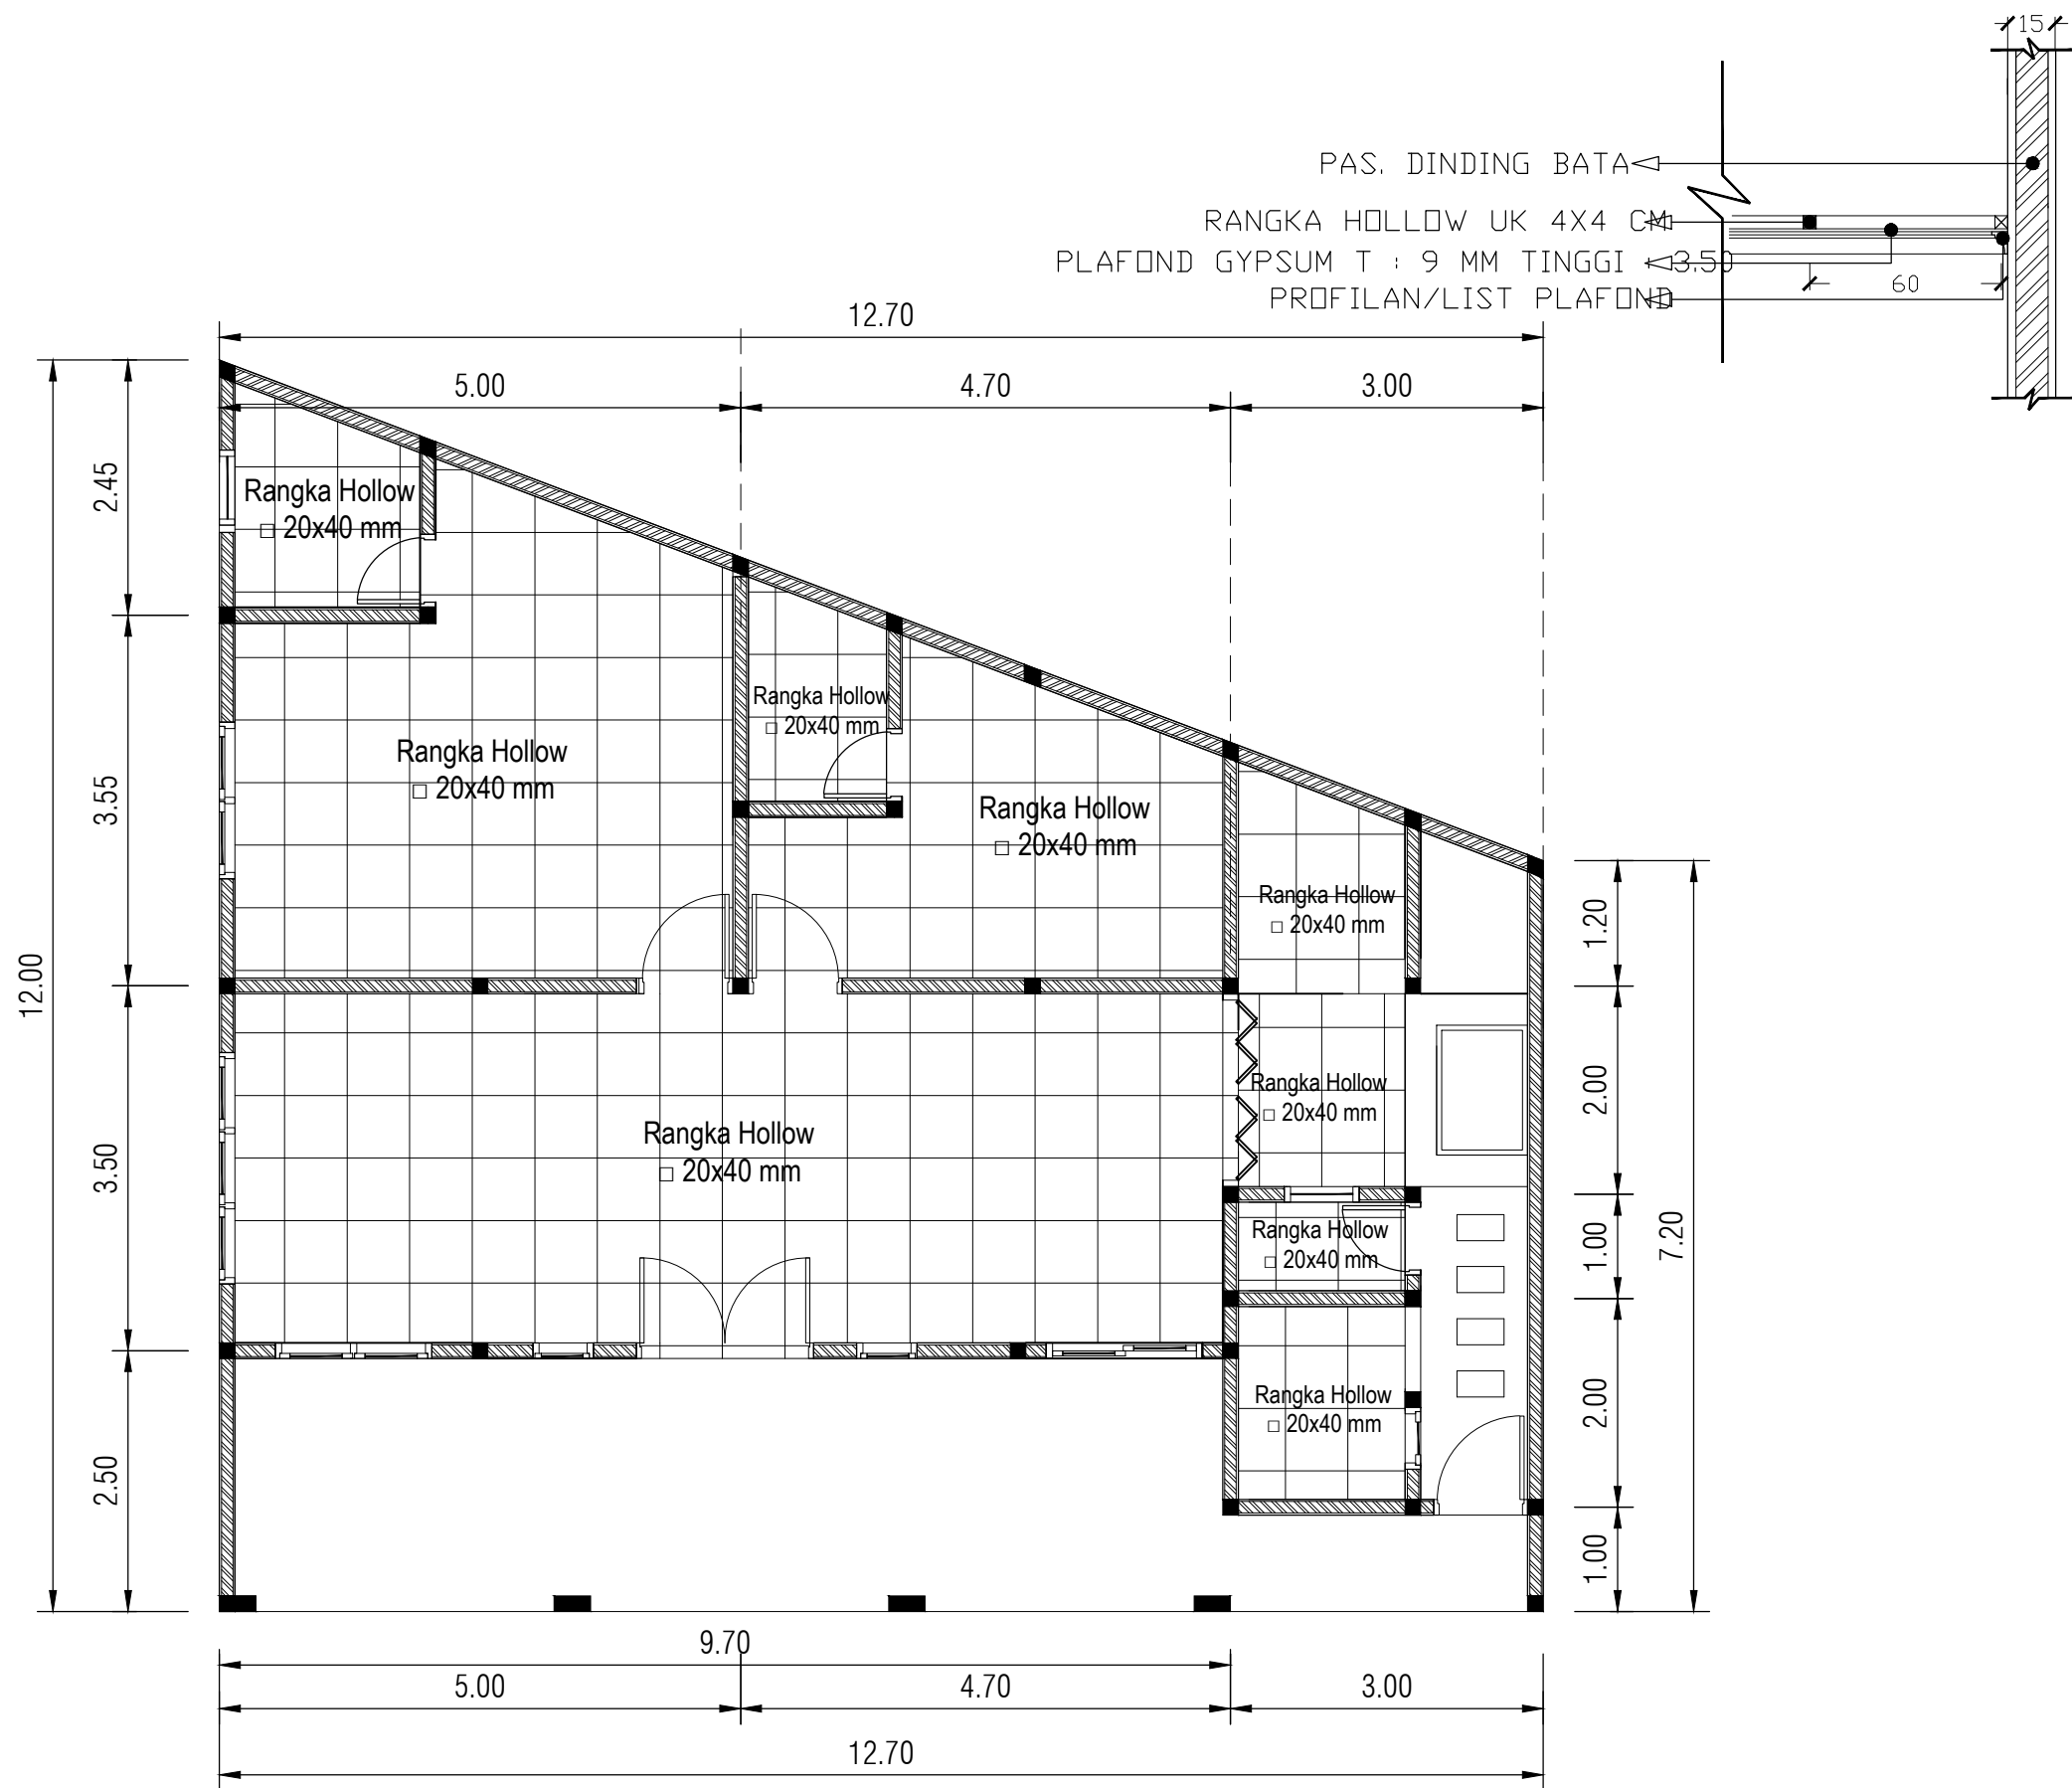

DENAH PLAFOND
SKALA 1:100

KETERANGAN		
OWNER		
PEKERJAAN		
KONSEP RUMAH TINGGAL 1 LANTAI		
JUDUL GAMBAR		
DENAH PLAFOND		
DIGAMBAR		
DIPERIKSA		
TANGGAL	SKALA	NO. LEMBAR
	1:100	16

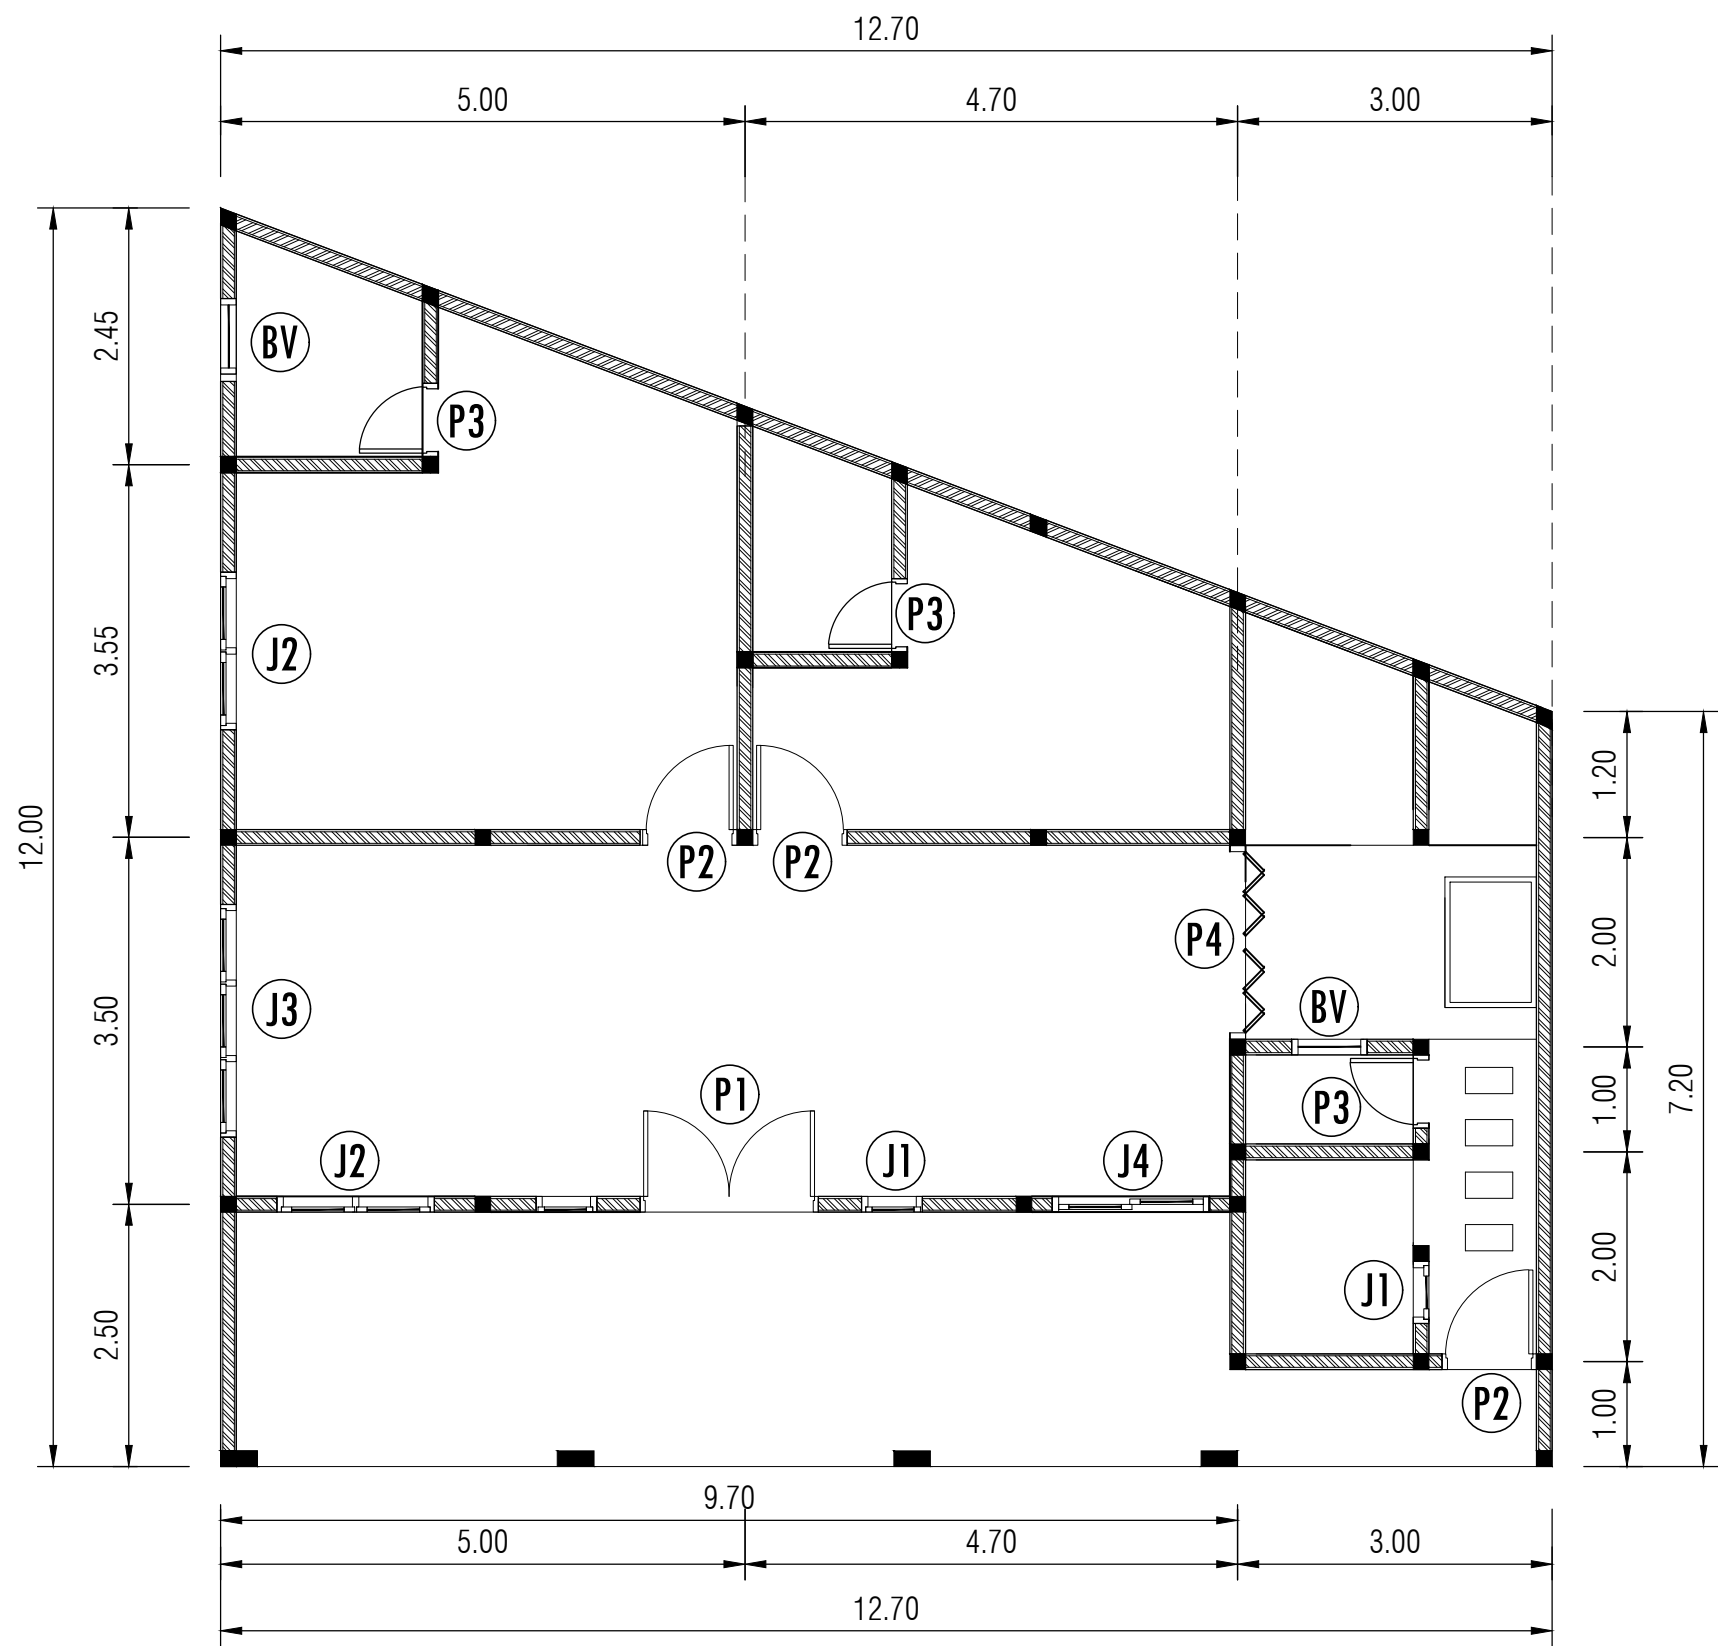

DENAH KUSEN
SKALA 1:100

KETERANGAN

OWNER

PEKERJAAN

KONSEP RUMAH TINGGAL
1 LANTAI



JUDUL GAMBAR

DENAH KUSEN

DIGAMBAR



DIPERIKSA

TANGGAL	SKALA	NO. LEMBAR
	1:100	17

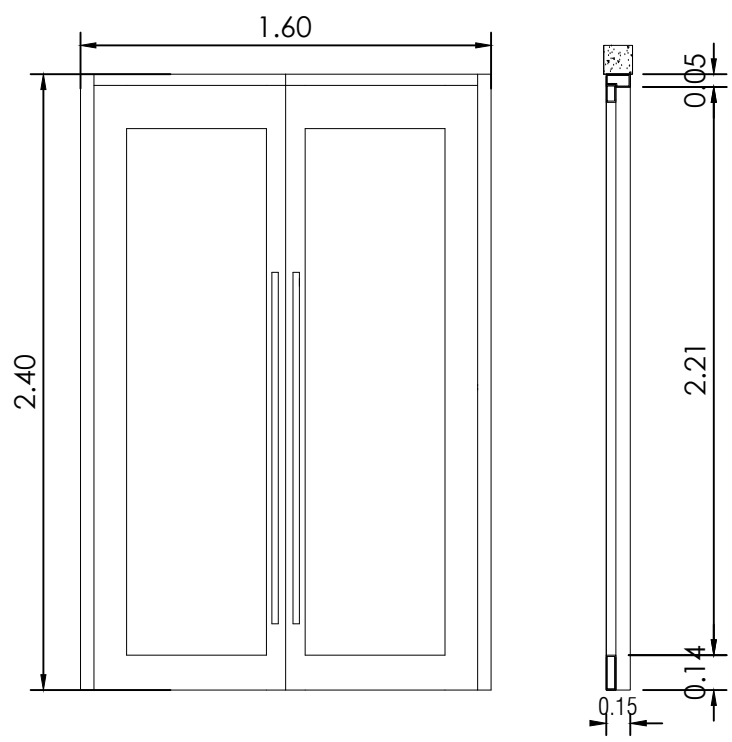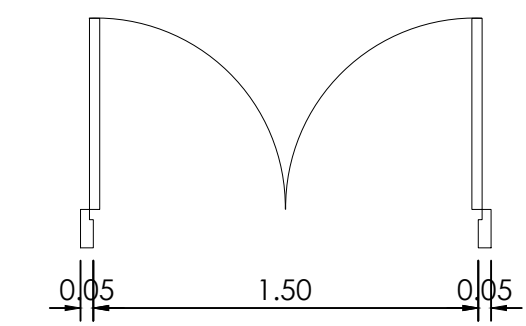



PINTU P1	
KUSEN	KAYU JATI 6/12
DAUN PINTU	KAYU JATI
DAUN JENDELA	-
KACA PINTU	-
KACA JENDELA	-
FINISHING	-
HANDLE	1 SET
ENGSEL	MELAMITE
DOOR CLOSER	-
PENEMPATAN	PINTU UTAMA
SKALA	1:100
JUMLAH UNIT	1 (SATU)

PINTU P1
SKALA 1:100

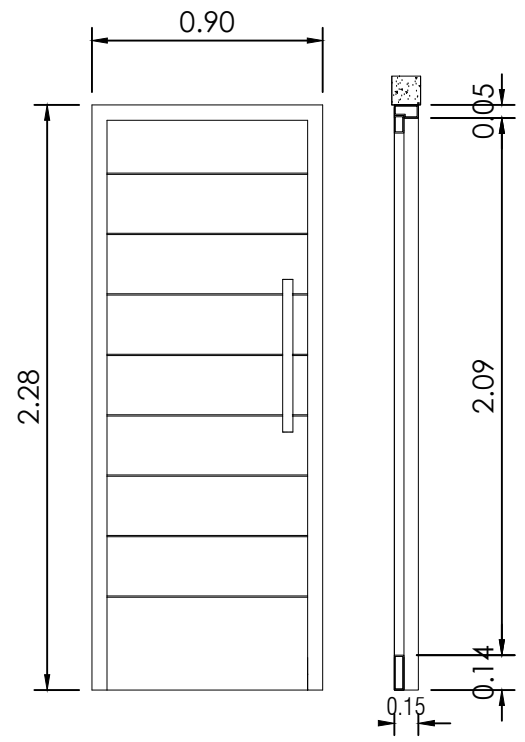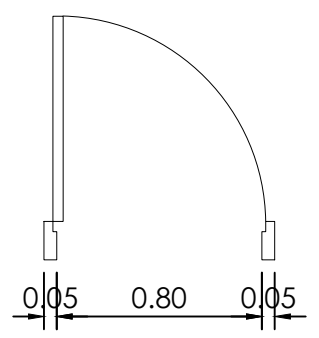

PINTU P2	
KUSEN	KAYU JATI 6/12
DAUN PINTU	KAYU JATI
DAUN JENDELA	-
KACA PINTU	-
KACA JENDELA	-
FINISHING	-
HANDLE	1 SET
ENGSEL	MELAMITE
DOOR CLOSER	-
PENEMPATAN	PINTU KAMAR
SKALA	1:100
JUMLAH UNIT	3 (TIGA)

PINTU P2
SKALA 1:100

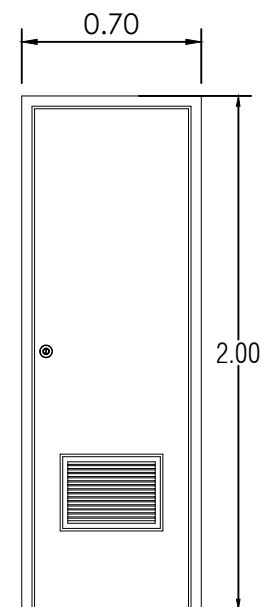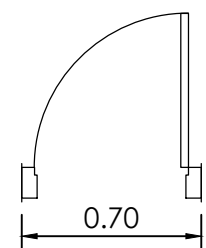

PINTU P3	
KUSEN	PVC
DAUN PINTU	PVC
DAUN JENDELA	-
KACA PINTU	-
KACA JENDELA	-
FINISHING	-
HANDLE	1 SET
ENGSEL	SWING
DOOR CLOSER	-
PENEMPATAN	PINTU KM/WC
SKALA	1:100
JUMLAH UNIT	3 (TIGA)

PINTU P3
SKALA 1:100

KETERANGAN

OWNER

PEKERJAAN

KONSEP RUMAH TINGGAL
1 LANTAI


JUDUL GAMBAR

DETAIL PINTU P1,P2,P3

DIGAMBAR


DIPERIKSA

TANGGAL	SKALA	NO. LEMBAR
	1:100	18

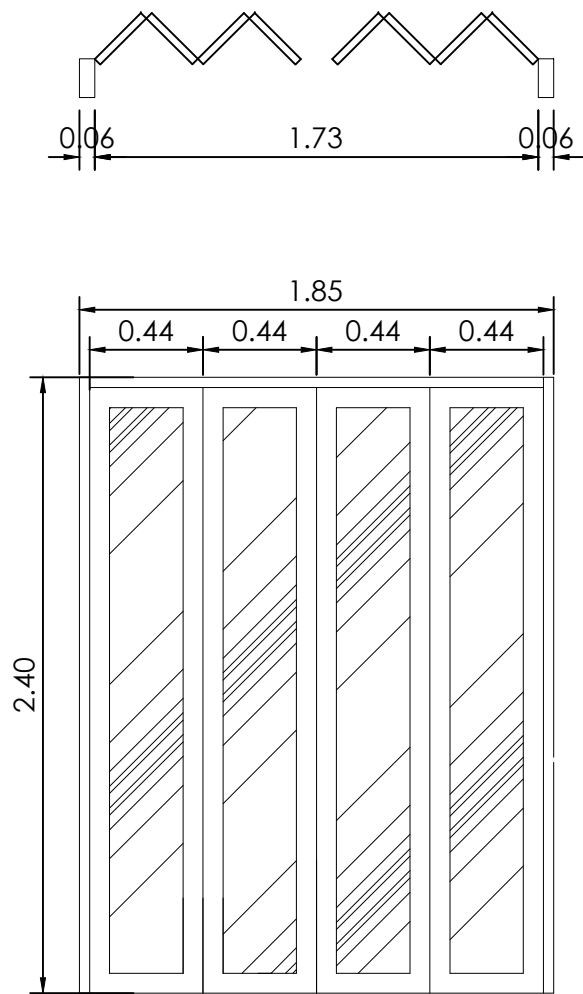


PINTU P4	
KUSEN	KAYU JATI 6/12
DAUN PINTU	KAYU JATI
DAUN JENDELA	-
KACA PINTU	KACA BENING 5 mm
KACA JENDELA	-
FINISHING	-
HANDLE	1 SET
ENGSEL	MELAMITE
DOOR CLOSER	-
PENEMPATAN	PINTU SAMPING
SKALA	1:100
JUMLAH UNIT	1 (SATU)

PINTU P4
SKALA 1:100

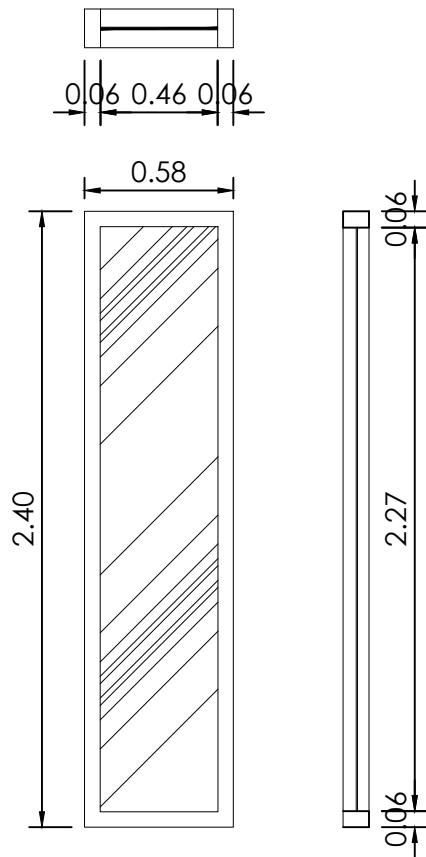

JENDELA J1	
KUSEN	KAYU JATI 6/12
DAUN PINTU	
DAUN JENDELA	KAYU JATI
KACA PINTU	-
KACA JENDELA	KACA BENING 5 mm
FINISHING	MELAMITE
HANDLE	1 SET
ENGSEL	SWING
DOOR CLOSER	-
PENEMPATAN	-
SKALA	1:100
JUMLAH UNIT	2 (DUA)

JENDELA J1
SKALA 1:100

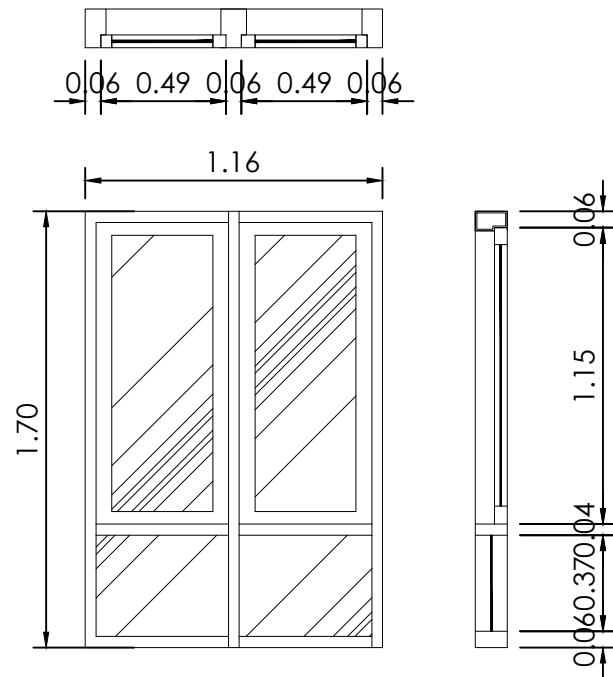

JENDELA J2	
KUSEN	KAYU JATI 6/12
DAUN PINTU	
DAUN JENDELA	KAYU JATI
KACA PINTU	-
KACA JENDELA	KACA BENING 5 mm
FINISHING	MELAMITE
HANDLE	1 SET
ENGSEL	SWING
DOOR CLOSER	-
PENEMPATAN	-
SKALA	1:100
JUMLAH UNIT	2 (DUA)

JENDELA J2
SKALA 1:100

KETERANGAN

OWNER

PEKERJAAN

KONSEP RUMAH TINGGAL
1 LANTAI


JUDUL GAMBAR

DETAIL PINTU DAN JENDELA
P4,J1,J2

DIGAMBAR


DIPERIKSA

TANGGAL	SKALA	NO. LEMBAR
	1:100	19

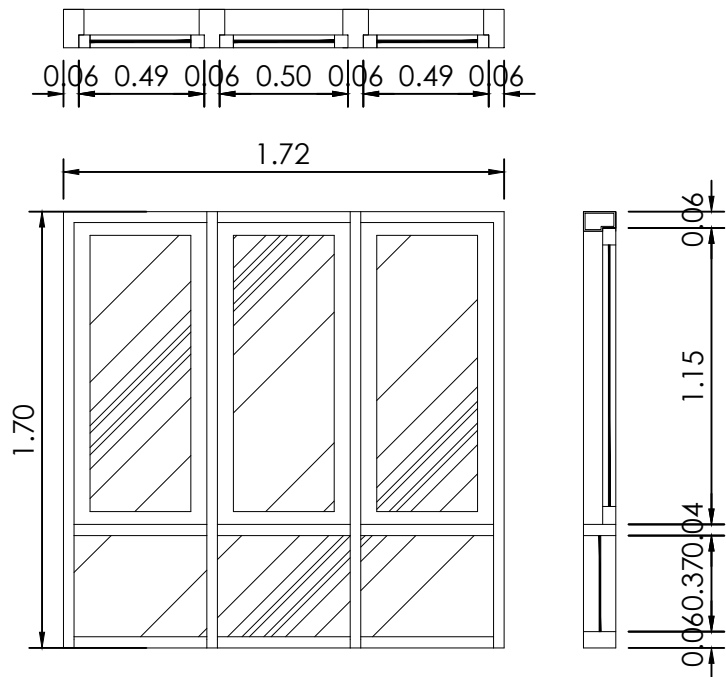


JENDELA J3	
KUSEN	KAYU JATI 6/12
DAUN PINTU	
DAUN JENDELA	KAYU JATI
KACA PINTU	-
KACA JENDELA	KACA BENNING 5 mm
FINISHING	MELAMITE
HANDLE	1 SET
ENGSEL	SWING
DOOR CLOSER	-
PENEMPATAN	-
SKALA	1:100
JUMLAH UNIT	1 (SATU)

JENDELA J3
SKALA 1:100

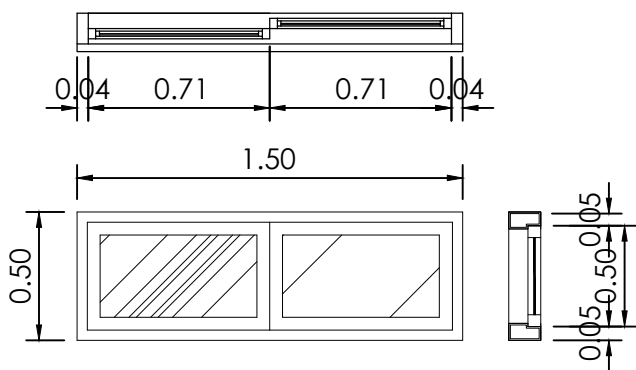

JENDELA J4	
KUSEN	KAYU JATI 6/12
DAUN PINTU	
DAUN JENDELA	KAYU JATI
KACA PINTU	-
KACA JENDELA	KACA BENNING 5 mm
FINISHING	-
HANDLE	1 SET
ENGSEL	SWING
DOOR CLOSER	-
PENEMPATAN	-
SKALA	1:100
JUMLAH UNIT	1 (SATU)

JENDELA J4
SKALA 1:100

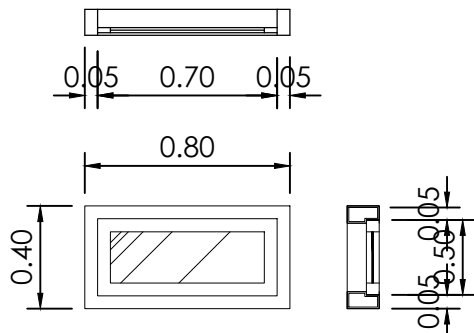

JENDELA BV	
KUSEN	KAYU JATI 6/12
DAUN PINTU	
DAUN JENDELA	KAYU JATI
KACA PINTU	-
KACA JENDELA	KACA BENNING 5 mm
FINISHING	-
HANDLE	1 SET
ENGSEL	SWING
DOOR CLOSER	-
PENEMPATAN	-
SKALA	1:100
JUMLAH UNIT	2 (DUA)

JENDELA BV
SKALA 1:100

KETERANGAN

OWNER

PEKERJAAN

KONSEP RUMAH TINGGAL
1 LANTAI


JUDUL GAMBAR

DETAIL JENDELA J3,J4,BV

DIGAMBAR


DIPERIKSA

TANGGAL	SKALA	NO. LEMBAR
	1:100	20

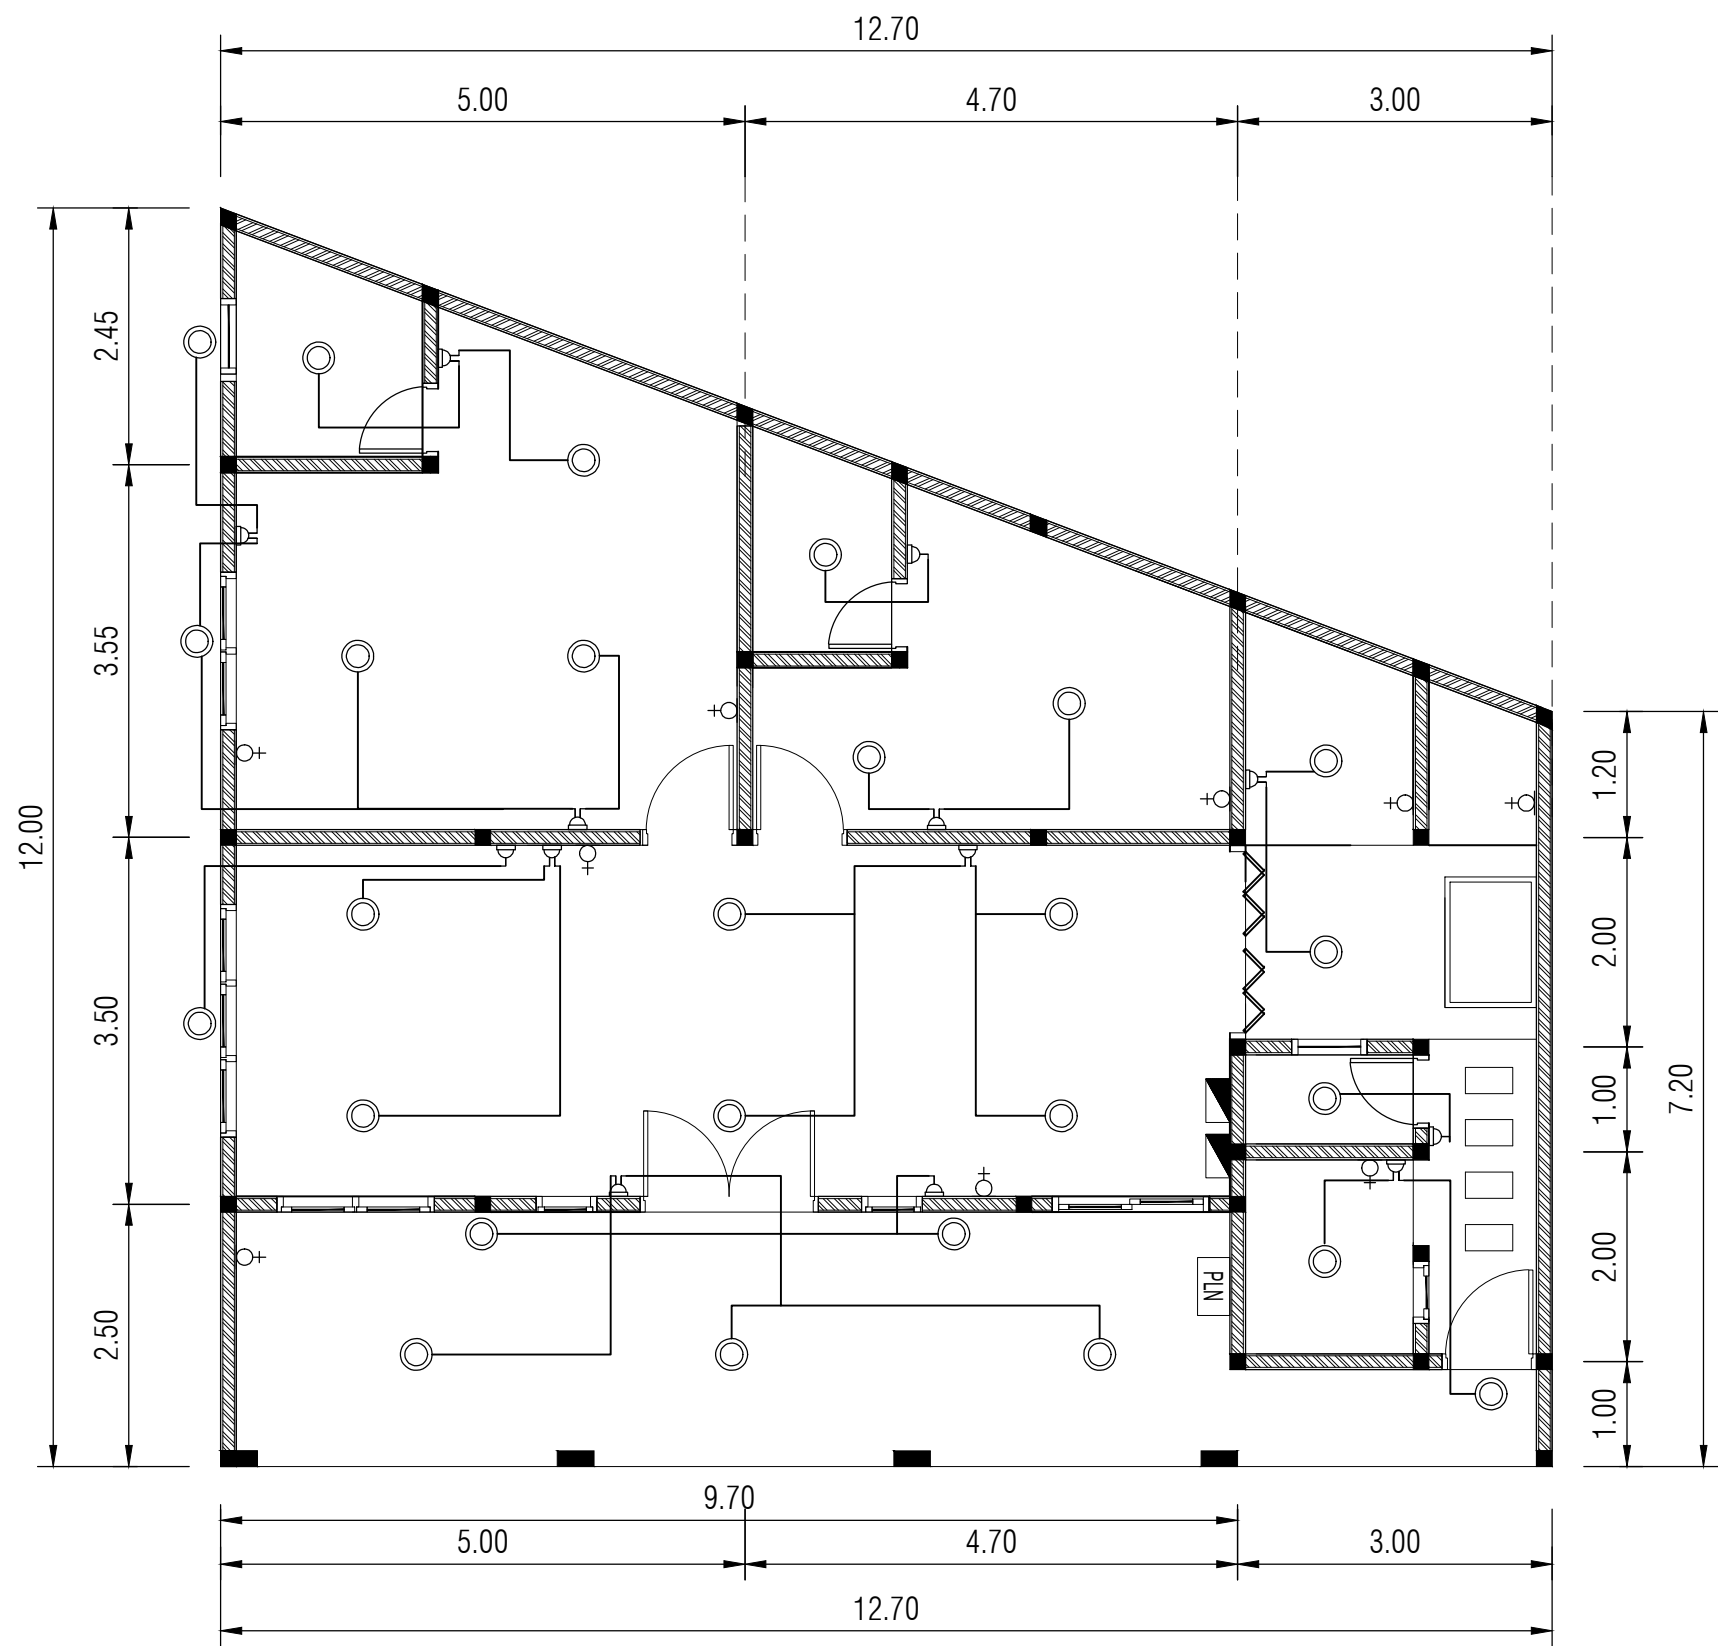


DENAH SAKLAR DAN TITIK LAMPU
SKALA 1:100

KETERANGAN		
	: STOP KONTAK	
	: STOP KONTAK AC	
	: SAKLAR TUNGGAL	
	: SAKLAR GANDA	
	: BOX PLN	
	: LAMPU FITTING	
	: LAMPU DOWNLIGHT	
	: PANEL/MCB	
	: TELEVISI	
	: AC INDOOR 1PK	
	: AC OUTDOOR	
OWNER		
PEKERJAAN		
KONSEP RUMAH TINGGAL 1 LANTAI		
JUDUL GAMBAR		
DENAH SAKLAR DAN TITIK LAMPU		
DIGAMBAR		
DIPERIKSA		
TANGGAL	SKALA	NO. LEMBAR
	1:100	21

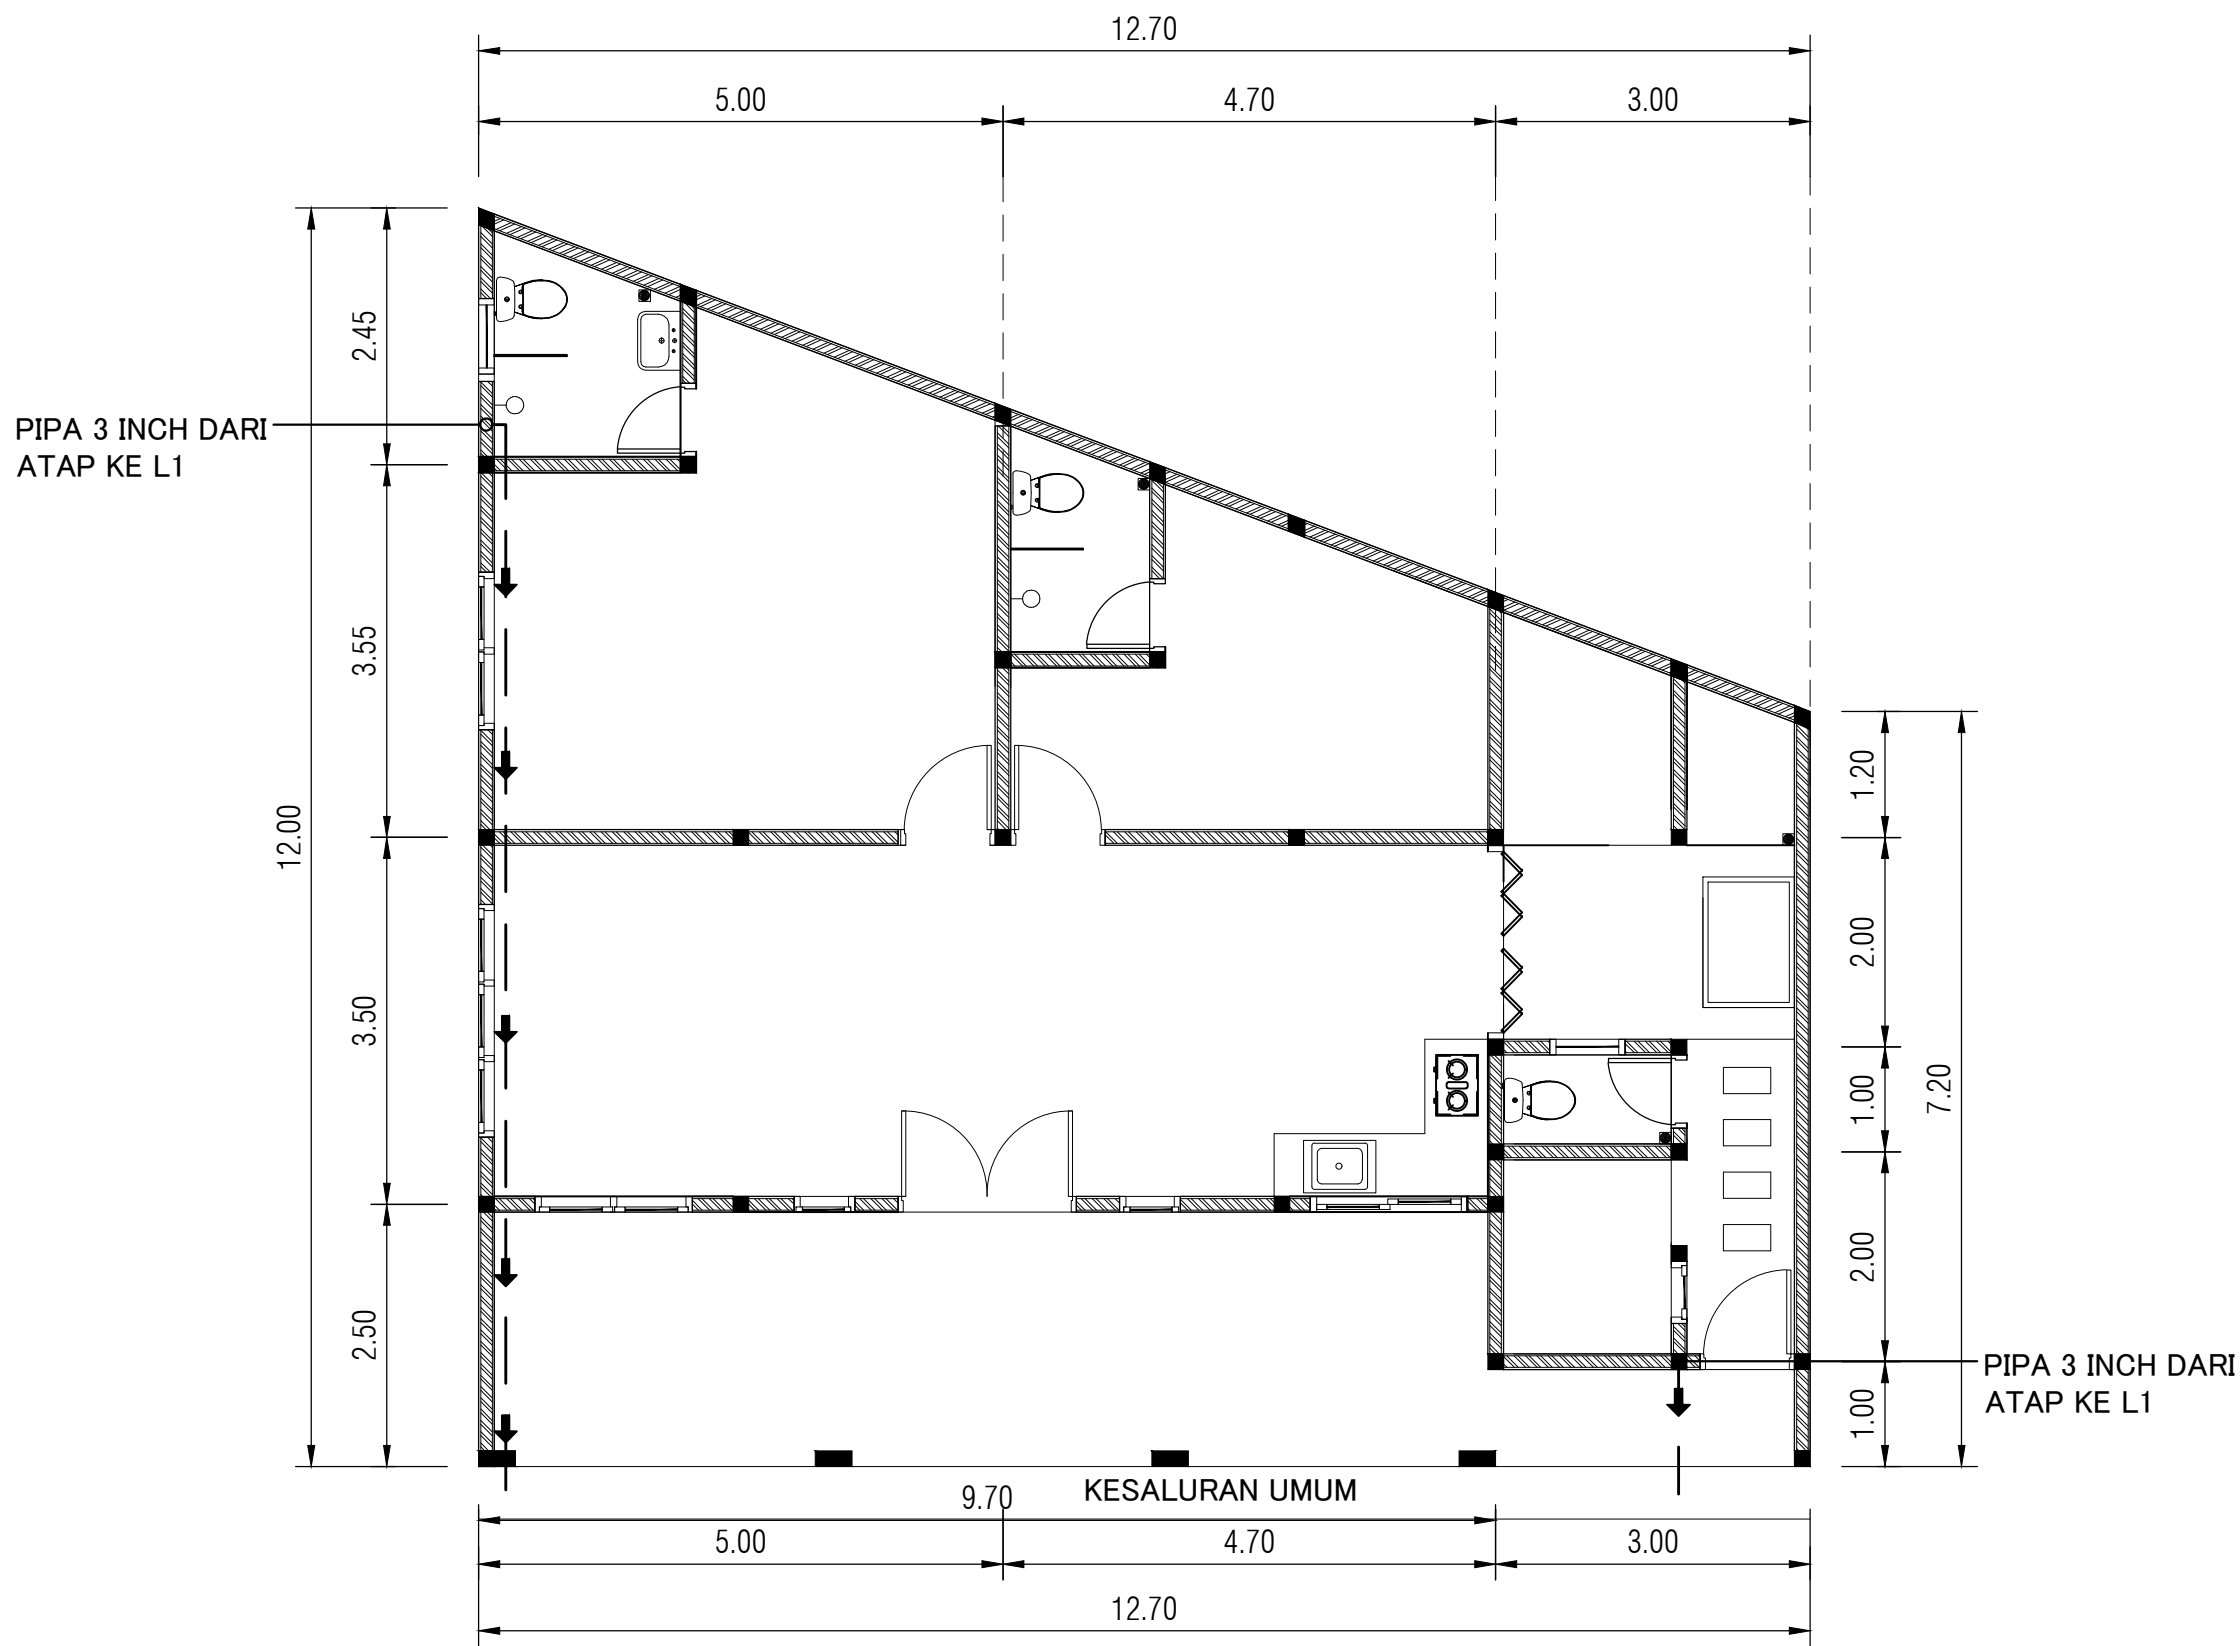


DENAH AIR HUJAN
SKALA 1:100


KETERANGAN		
(P) = Pompa Air Bersih (FT) = Filter Air ⌞ = Balvalve KR = Kran Air FD = Floor Drain RD = Roof Drain SH = Shower CD = Closet Duduk CJ = Closet Jongkok WS = Wastafel KS = Kitchen Sink BT = Bathtub ⊞ = Meteran Air ⊠ = Bak Kontrol ⊞ = Water Heater		
OWNER		
PEKERJAAN		
KONSEP RUMAH TINGGAL 1 LANTAI		
JUDUL GAMBAR		
DENAH AIR HUJAN		
DIGAMBAR		
DIPERIKSA		
TANGGAL	SKALA	NO. LEMBAR
	1:100	22

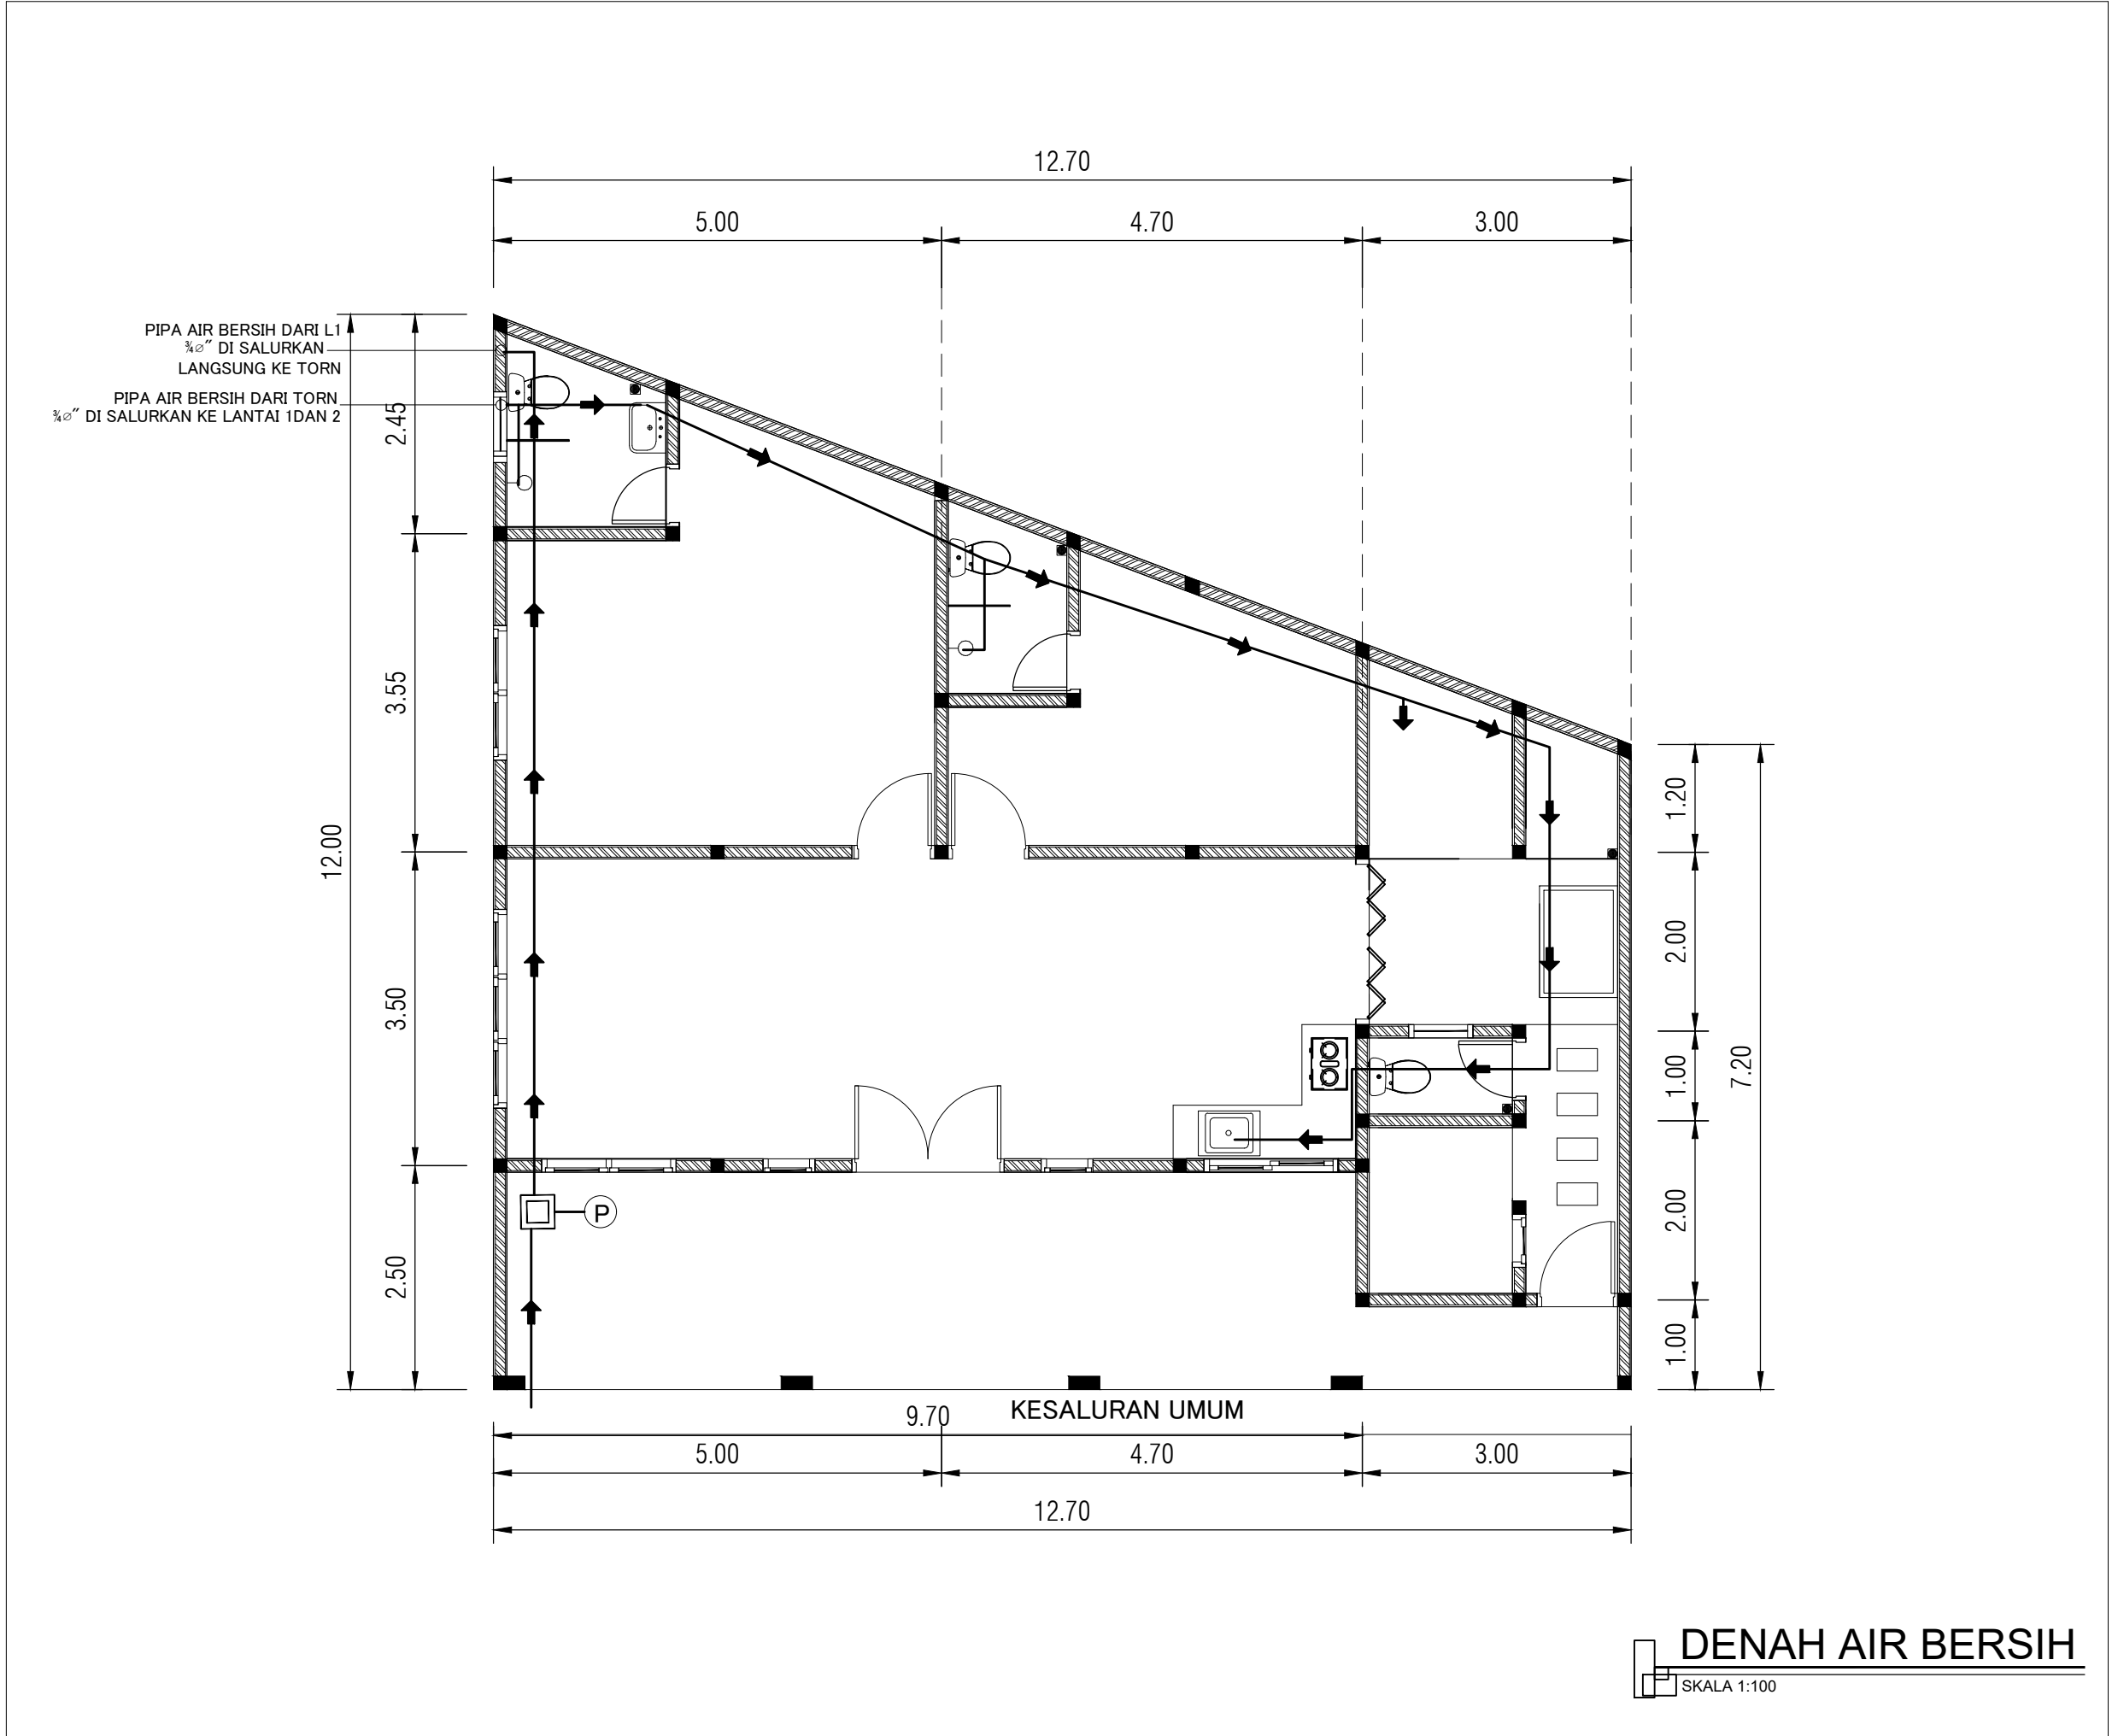

KETERANGAN		
Ⓟ = Pompa Air Bersih		
Ⓣ = Filter Air		
⌞ = Balvalve		
KR = Kran Air		
FD = Floor Drain		
RD = Roof Drain		
SH = Shower		
CD = Closet Duduk		
CJ = Closet Jongkok		
WS = Wastafel		
KS = Kitchen Sink		
BT = Bathtub		
Ⓜ = Meteran Air		
Ⓜ = Bak Kontrol		
Ⓜ = Water Heater		
OWNER		
PEKERJAAN		
KONSEP RUMAH TINGGAL 1 LANTAI		
JUDUL GAMBAR		
DENAH AIR BERSIH		
DIGAMBAR		
DIPERIKSA		
TANGGAL	SKALA	NO. LEMBAR
	1:100	24

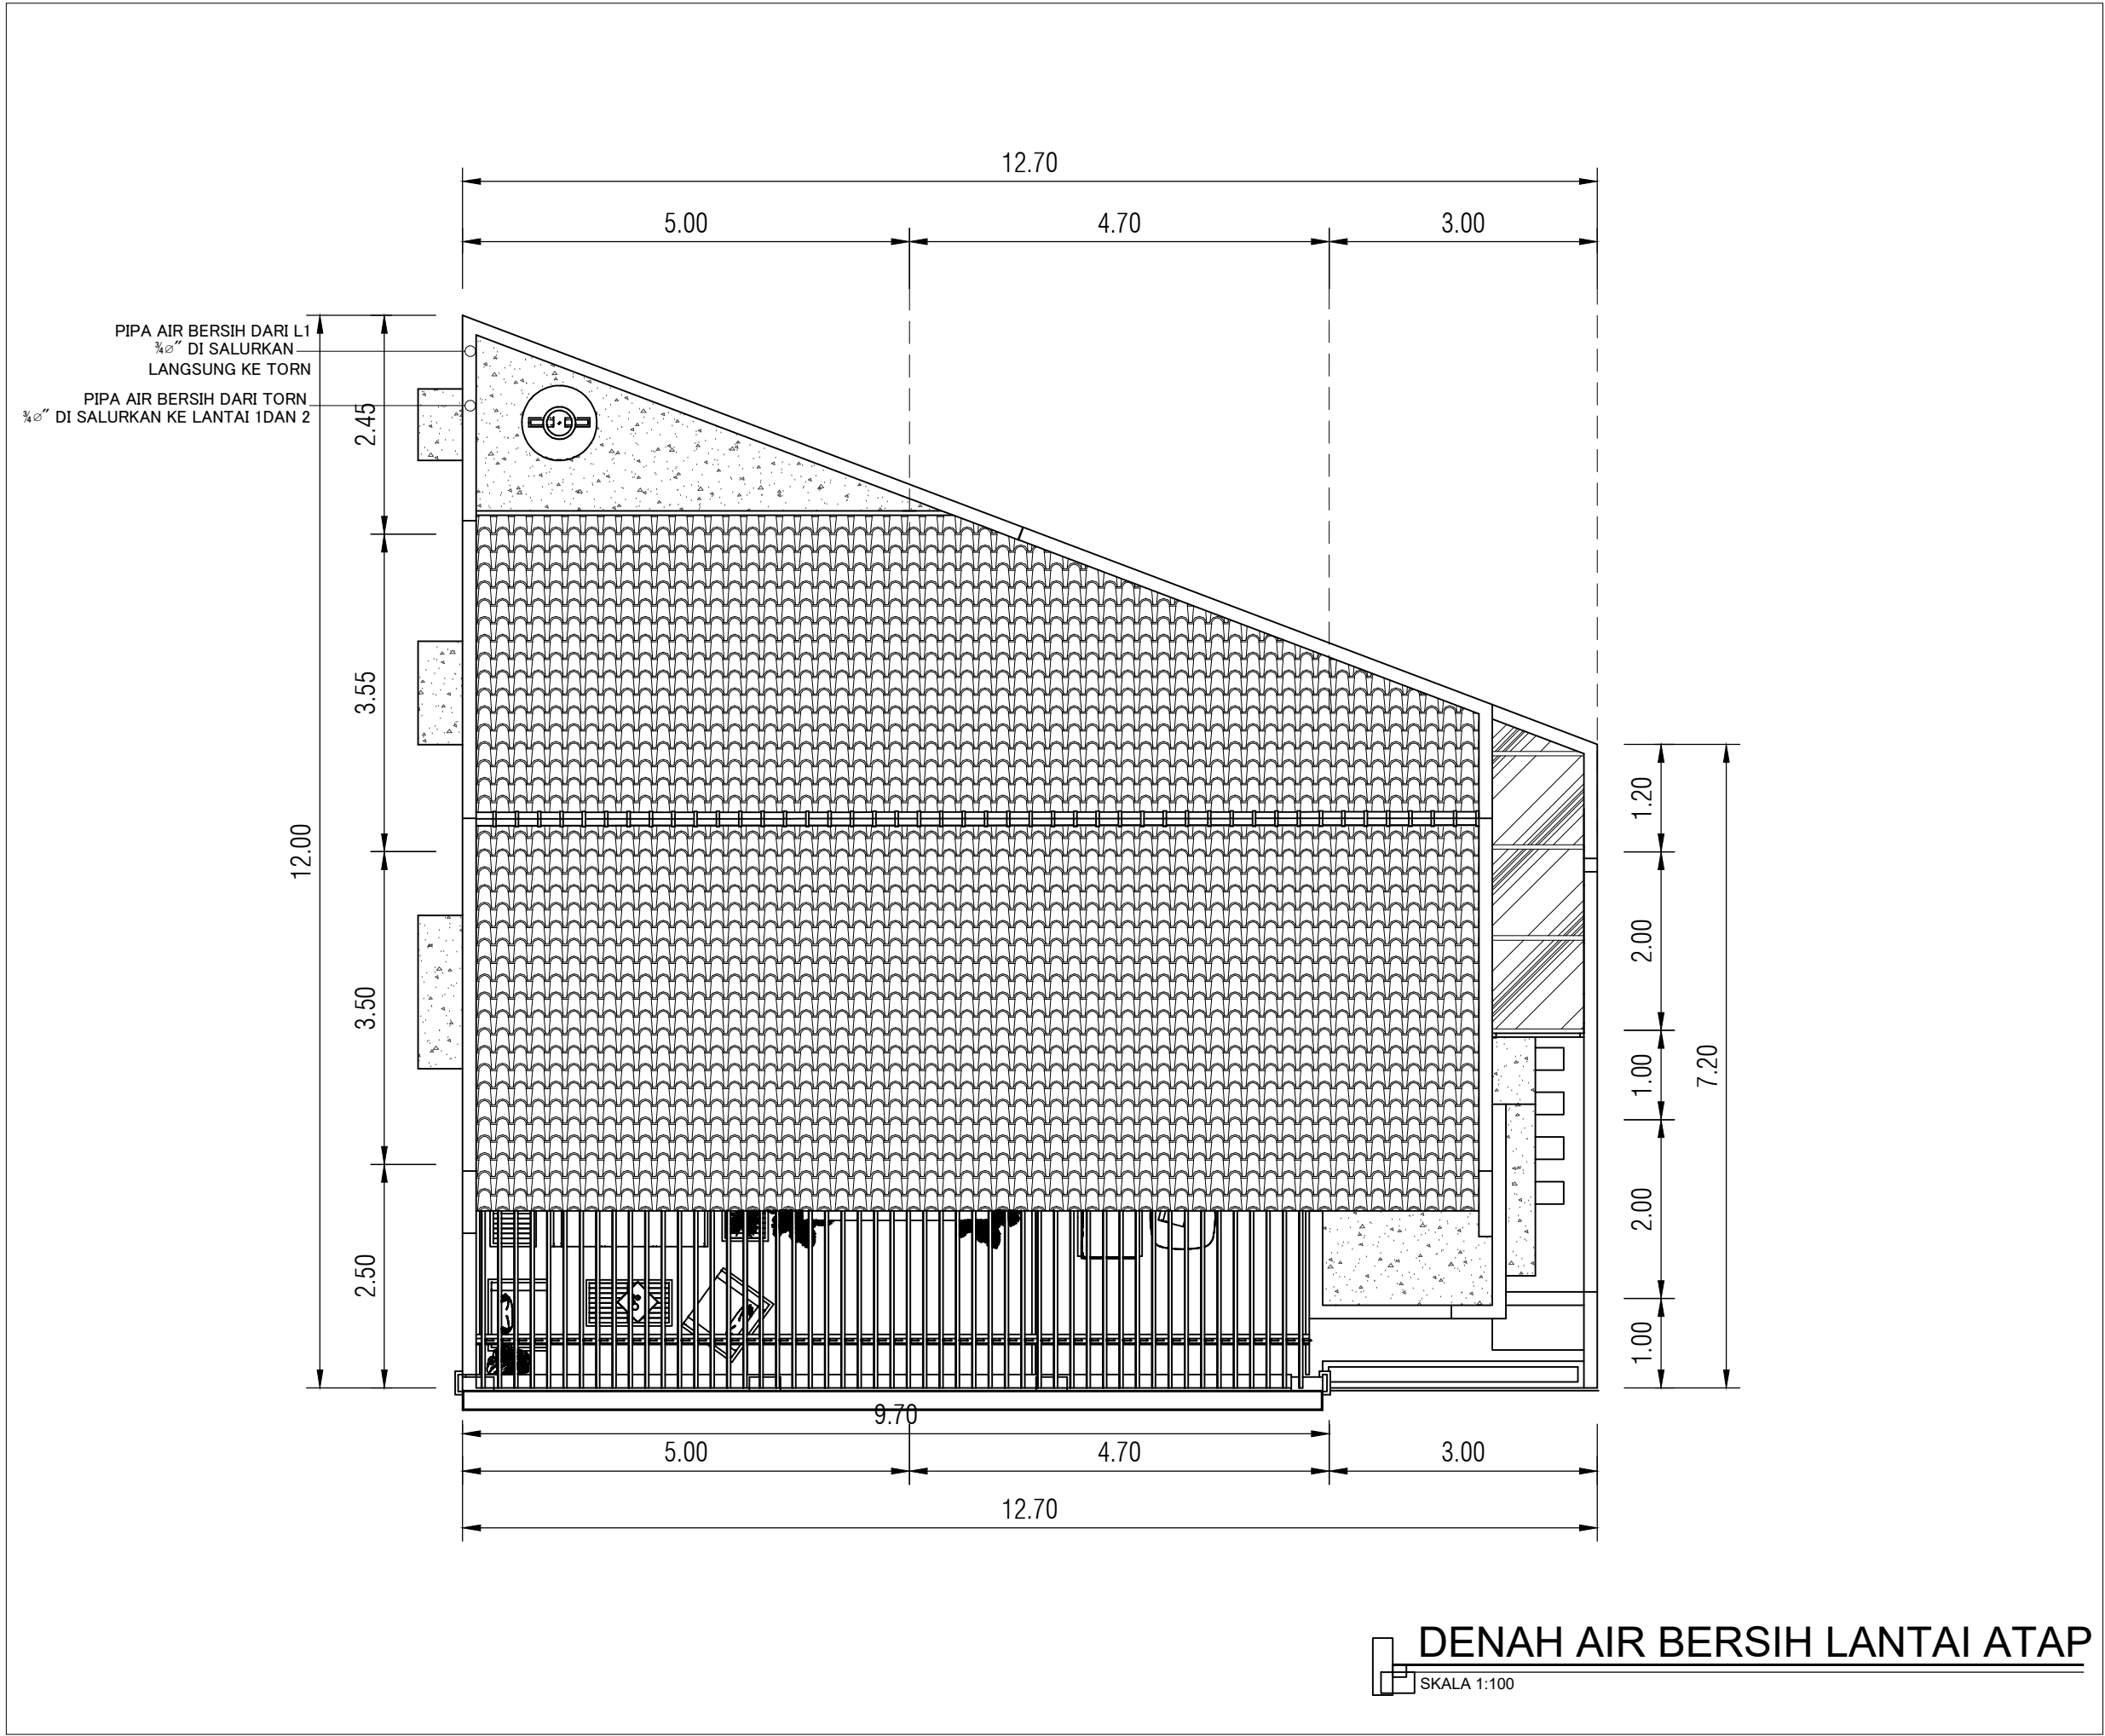


KETERANGAN		
Ⓟ = Pompa Air Bersih		
Ⓡ = Filter Air		
⌞ = Balvalve		
KR = Kran Air		
FD = Floor Drain		
RD = Roof Drain		
SH = Shower		
CD = Closet Duduk		
CJ = Closet Jongkok		
WS = Wastafel		
KS = Kitchen Sink		
BT = Bathtub		
Ⓜ = Meteran Air		
Ⓚ = Bak Kontrol		
Ⓢ = Water Heater		
OWNER		
PEKERJAAN		
KONSEP RUMAH TINGGAL 1 LANTAI		
JUDUL GAMBAR		
DENAH AIR BERSIH LANTAI ATAP		
DIGAMBAR		
DIPERIKSA		
TANGGAL	SKALA	NO. LEMBAR
	1:100	25

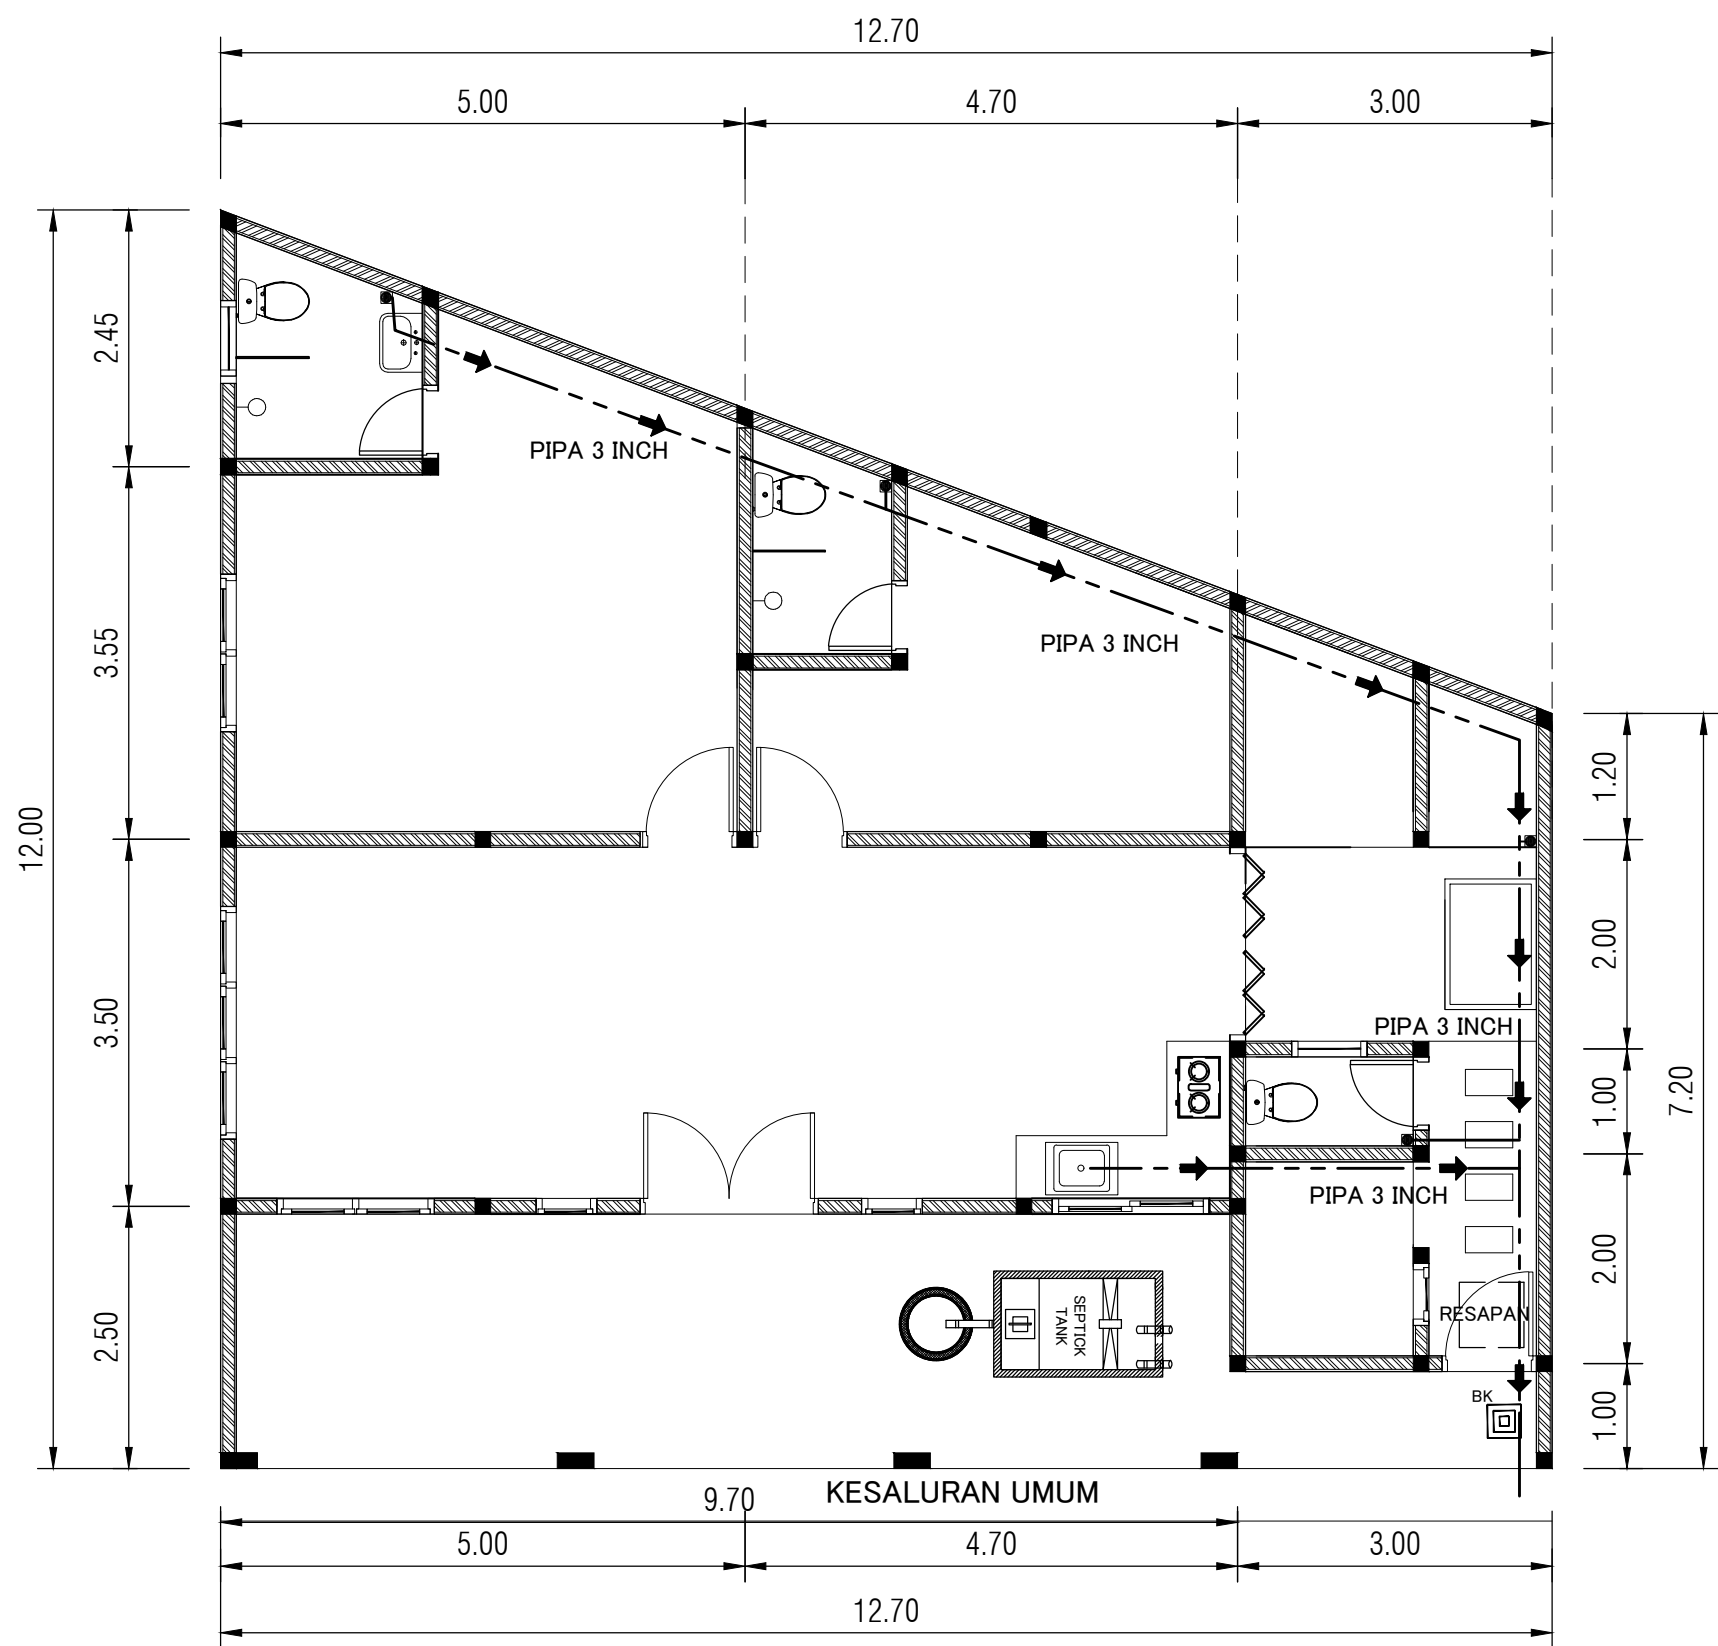

DENAH AIR BEKAS
SKALA 1:100

KETERANGAN		
Ⓟ = Pompa Air Bersih		
Ⓡ = Filter Air		
⌞ = Balvalve		
KR = Kran Air		
FD = Floor Drain		
RD = Roof Drain		
SH = Shower		
CD = Closet Duduk		
CJ = Closet Jongkok		
WS = Wastafel		
KS = Kitchen Sink		
BT = Bathtub		
Ⓜ = Meteran Air		
Ⓟ = Bak Kontrol		
Ⓢ = Water Heater		
OWNER		
PEKERJAAN		
KONSEP RUMAH TINGGAL 1 LANTAI		
JUDUL GAMBAR		
DENAH AIR BEKAS		
DIGAMBAR		
DIPERIKSA		
TANGGAL	SKALA	NO. LEMBAR
	1:100	26

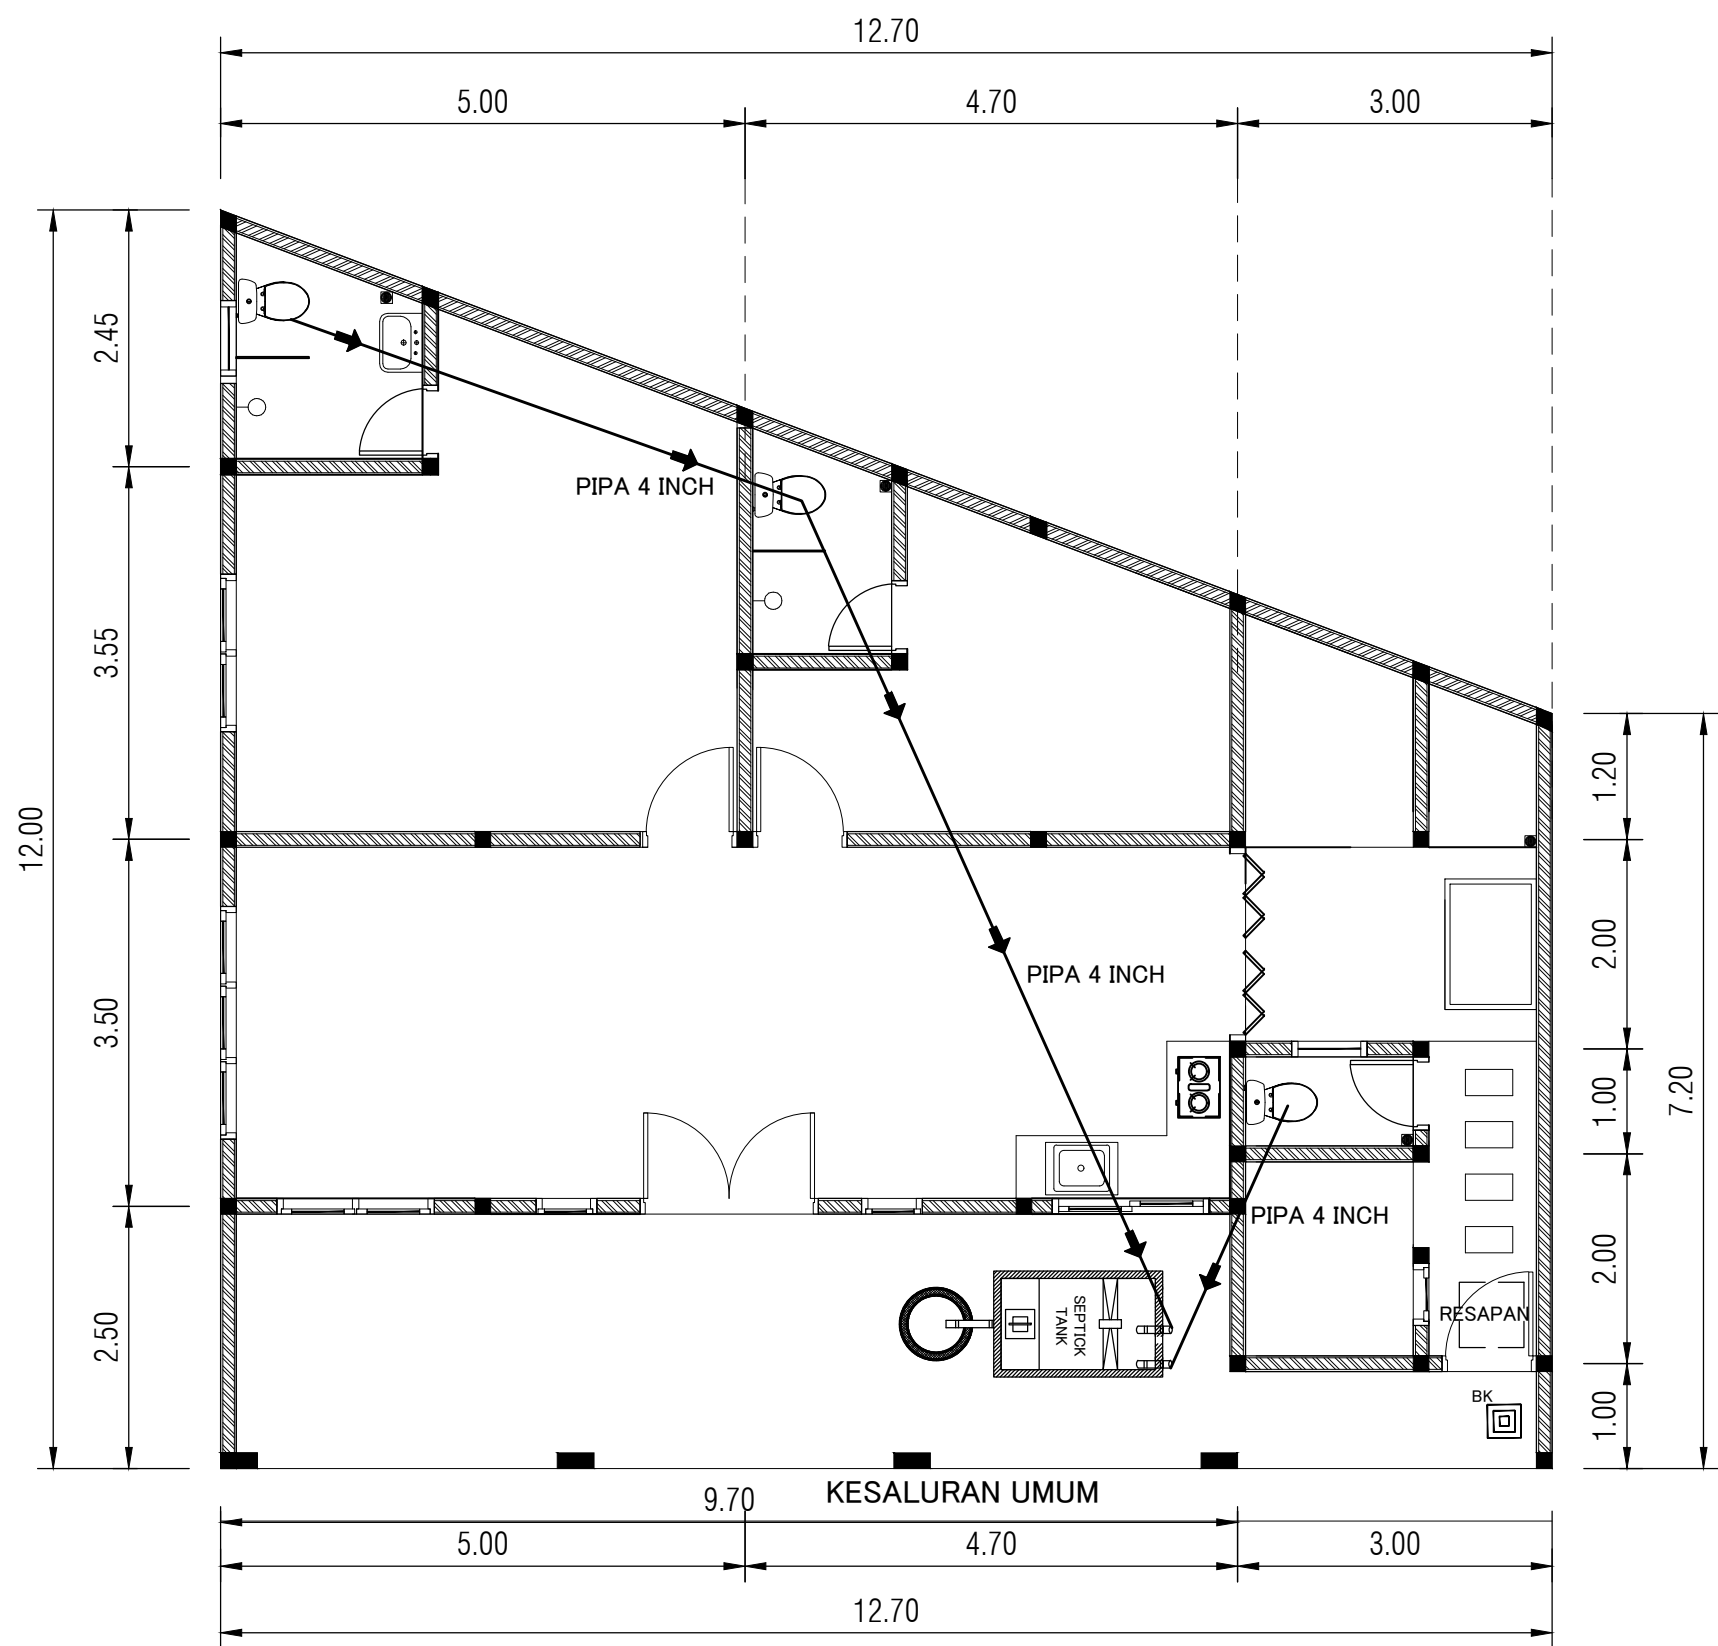


DENAH AIR KOTOR
SKALA 1:100


KETERANGAN		
(P) = Pompa Air Bersih (FT) = Filter Air > = Balvalve KR = Kran Air FD = Floor Drain RD = Roof Drain SH = Shower CD = Closet Duduk CJ = Closet Jongkok WS = Wastafel KS = Kitchen Sink BT = Bathtub [] = Meteran Air [] = Bak Kontrol [] = Water Heater		
OWNER		
PEKERJAAN		
KONSEP RUMAH TINGGAL 1 LANTAI		
JUDUL GAMBAR		
DENAH AIR KOTOR		
DIGAMBAR		
DIPERIKSA		
TANGGAL	SKALA	NO. LEMBAR
	1:100	27



KETERANGAN		
BK = Bak Kontrol SW = Pipa Air Kotor WW= Pipa Air Bekas RW = Pipa Air Hujan KR = Kran Air FD = Floor Drain RD = Roof Drain SH = Shower CD = Closet Duduk CJ = Closet Jongkok WS = Wastafel KS = Kitchen Sink BT = Bathtub		
OWNER		
PEKERJAAN		
KONSEP RUMAH TINGGAL 1 LANTAI		
JUDUL GAMBAR		
DETAIL BAK KONTROL		
DIGAMBAR		
DIPERIKSA		
TANGGAL	SKALA	NO. LEMBAR
		28

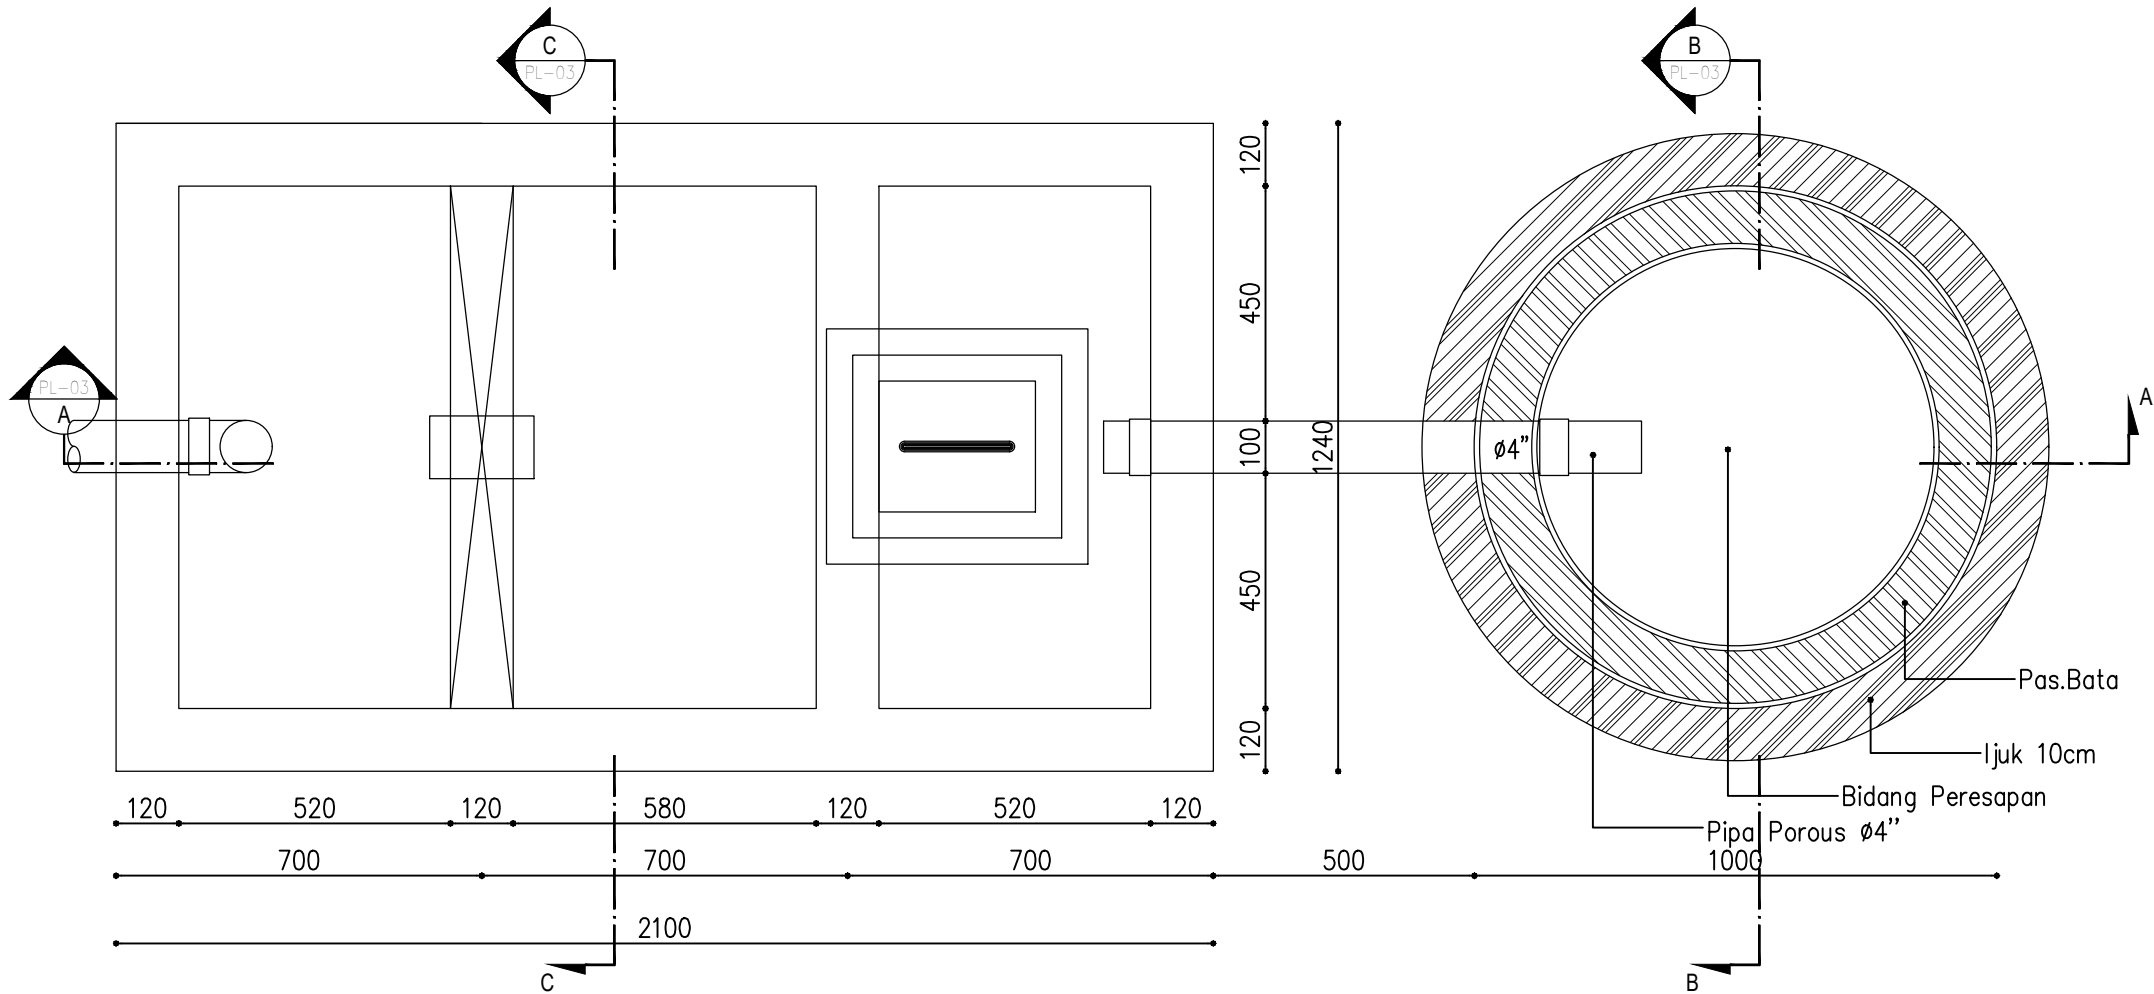


TAMPAK SEPTICKTANK
SKALA 1:50

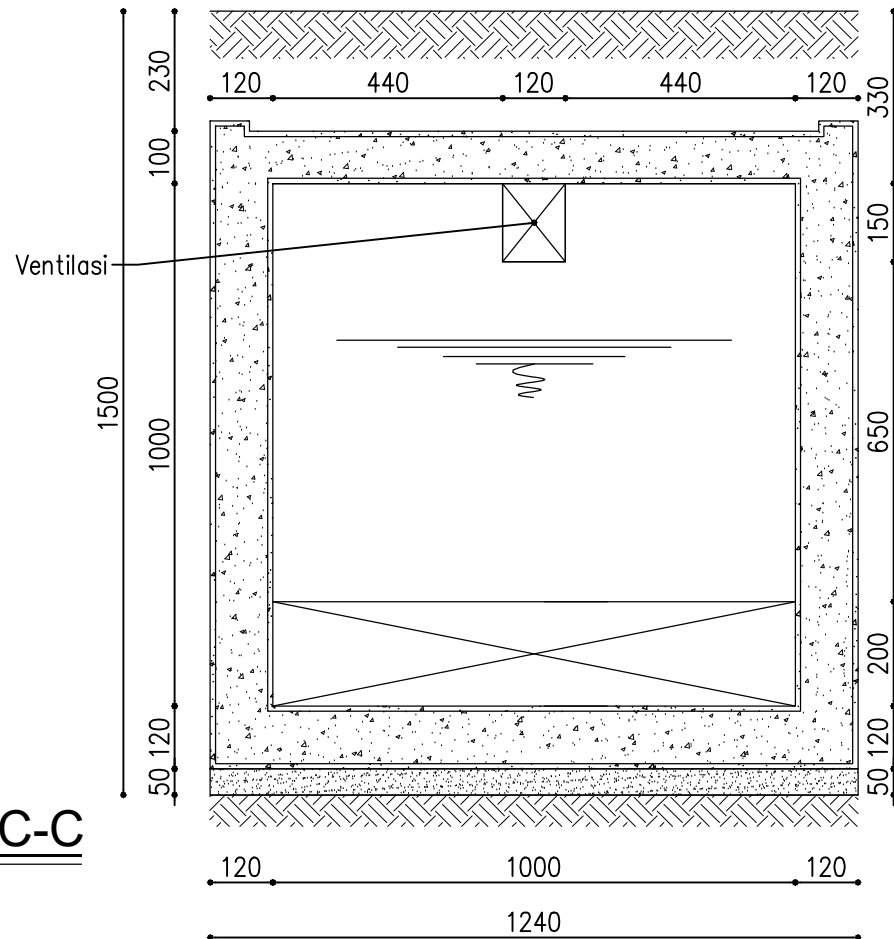

POT. C-C
SKALA 1:50

KETERANGAN		
(P)	=	Pompa Air Bersih
(F)	=	Filter Air
▶	=	Balvalve
KR	=	Kran Air
FD	=	Floor Drain
RD	=	Roof Drain
SH	=	Shower
CD	=	Closet Duduk
CJ	=	Closet Jongkok
WS	=	Wastafel
KS	=	Kitchen Sink
BT	=	Bathtub
◻	=	Meteran Air
◻	=	Bak Kontrol
◻	=	Water Heater
OWNER		
PEKERJAAN		
KONSEP RUMAH TINGGAL 1 LANTAI		
JUDUL GAMBAR		
DETAIL SEPTICKTANK DAN RESAPAN		
DIGAMBAR		
DIPERIKSA		
TANGGAL	SKALA	NO. LEMBAR
	1:100	29

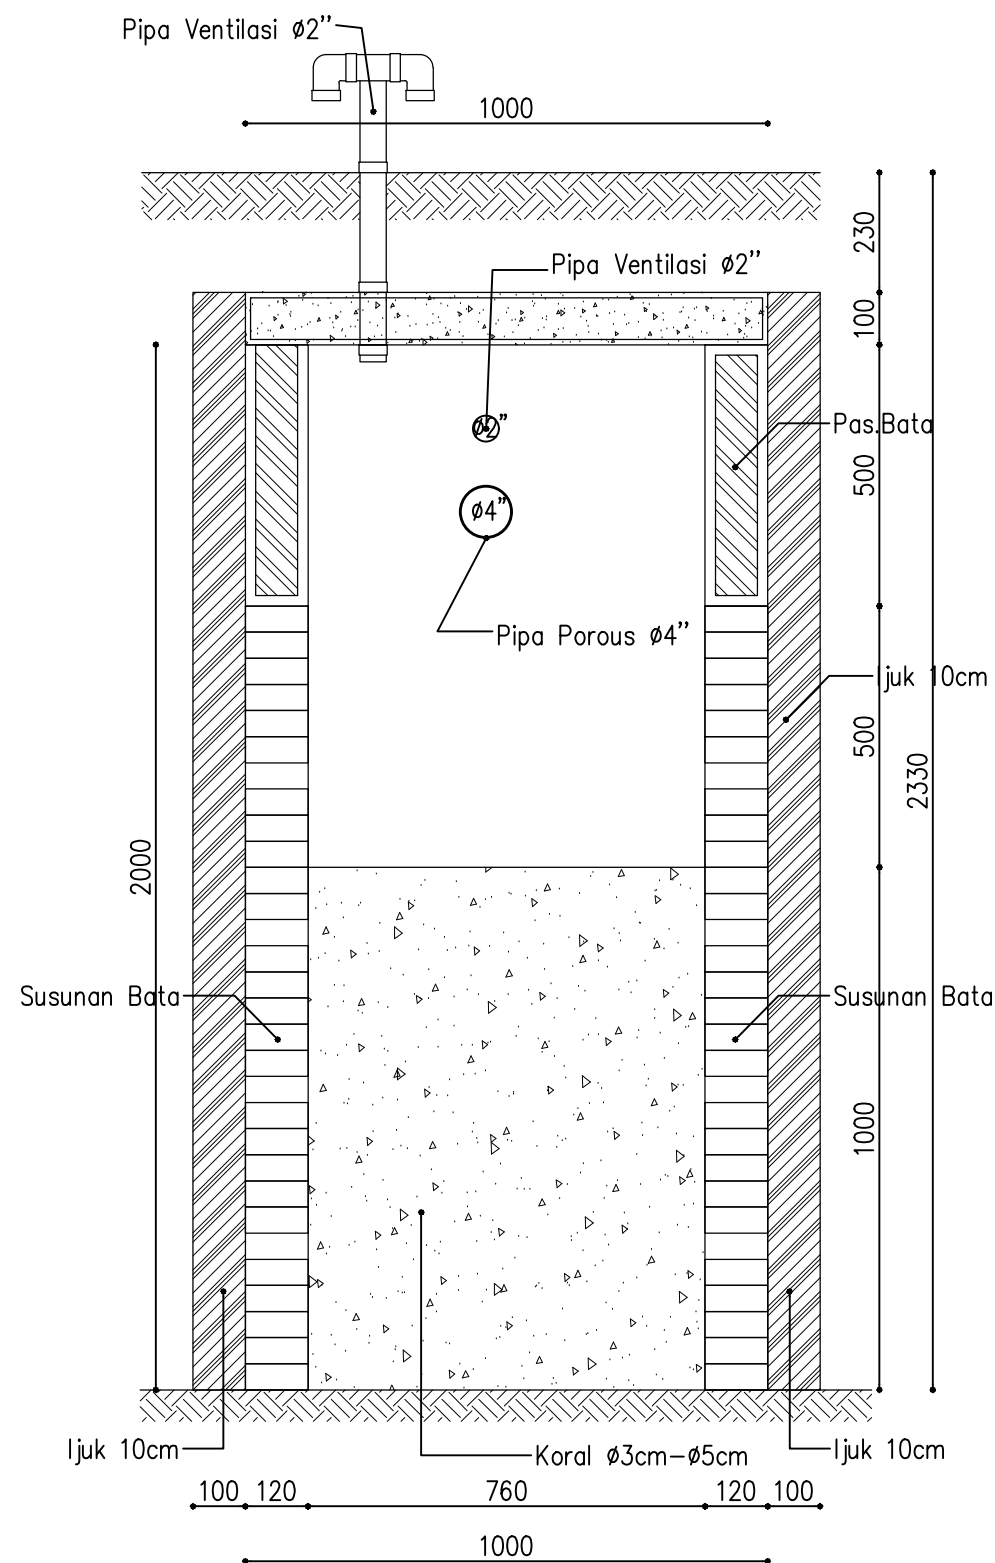

DETAIL RESAPAN (POT.B-B)

SKALA 1:50

KETERANGAN

- $\textcircled{P}$ = Pompa Air Bersih
 $\textcircled{F}$ = Filter Air
 $\blacktriangleright$ = Balvalve
KR = Kran Air
FD = Floor Drain
RD = Roof Drain
SH = Shower
CD = Closet Duduk
CJ = Closet Jongkok
WS = Wastafel
KS = Kitchen Sink
BT = Bathtub
 $\square$ = Meteran Air
 $\square$ = Bak Kontrol
 $\square$ = Water Heater

OWNER

PEKERJAAN

KONSEP RUMAH TINGGAL
1 LANTAI


JUDUL GAMBAR

DETAIL RESAPAN

DIGAMBAR

DIPERIKSA

TANGGAL	SKALA	NO. LEMBAR
	1:50	30

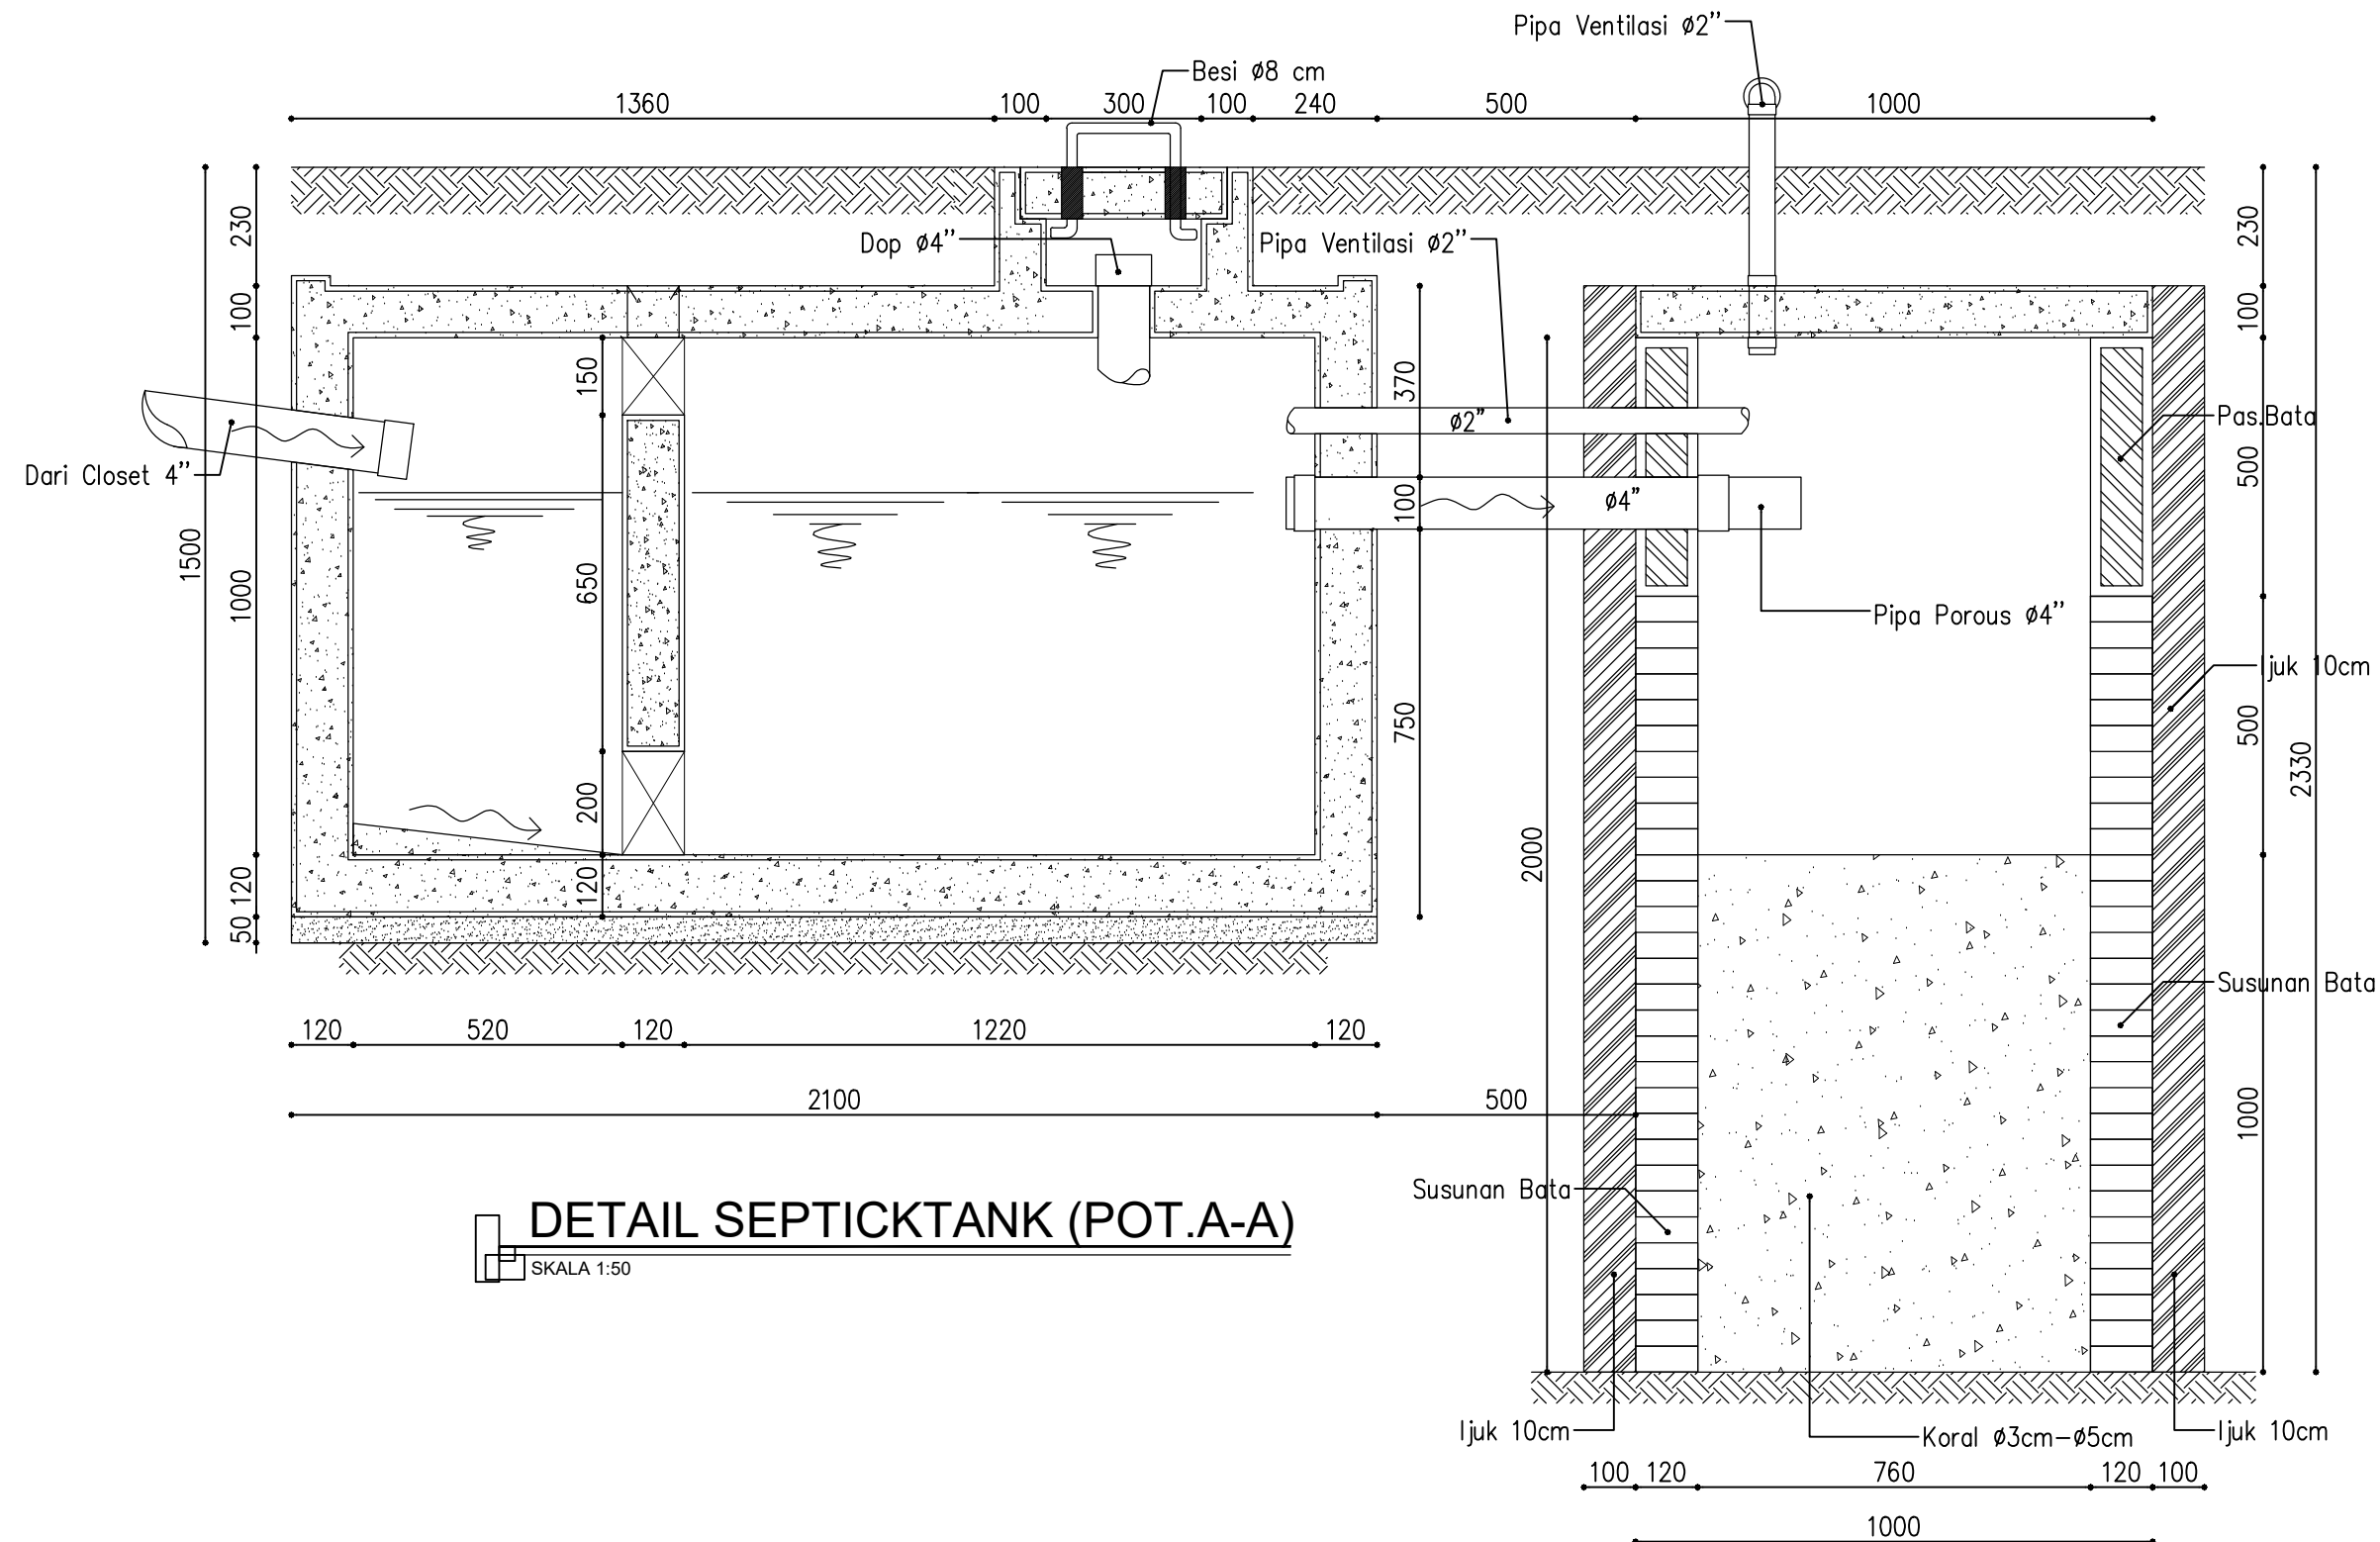

KETERANGAN		
	=	Pompa Air Bersih
	=	Filter Air
	=	Balvalve
KR	=	Kran Air
FD	=	Floor Drain
RD	=	Roof Drain
SH	=	Shower
CD	=	Closet Duduk
CJ	=	Closet Jongkok
WS	=	Wastafel
KS	=	Kitchen Sink
BT	=	Bathtub
	=	Meteran Air
	=	Bak Kontrol
	=	Water Heater

OWNER		
PEKERJAAN		
KONSEP RUMAH TINGGAL 1 LANTAI		
JUDUL GAMBAR		
POTONGAN SEPTICK TANK DAN SUMUR RESAPAN		
DIGAMBAR		
DIPERIKSA		
TANGGAL	SKALA	NO. LEMBAR
	1:50	31



TAMPAK DEPAN 3D

NTS

KETERANGAN		
OWNER		
PEKERJAAN		
KONSEP RUMAH TINGGAL 1 LANTAI		
JUDUL GAMBAR		
DIGAMBAR		
DIPERIKSA		
TANGGAL	SKALA	NO. LEMBAR
		32



TAMPAK DEPAN 3D

NTS

KETERANGAN		
OWNER		
PEKERJAAN		
KONSEP RUMAH TINGGAL 1 LANTAI		
JUDUL GAMBAR		
DIGAMBAR		
DIPERIKSA		
TANGGAL	SKALA	NO. LEMBAR
		33



TAMPAK DEPAN 3D

NTS

KETERANGAN		
OWNER		
PEKERJAAN		
KONSEP RUMAH TINGGAL 1 LANTAI		
JUDUL GAMBAR		
DIGAMBAR		
DIPERIKSA		
TANGGAL	SKALA	NO. LEMBAR
		34



○ TAMPAK SAMPING KIRI 3D NTS

KETERANGAN		
OWNER		
PEKERJAAN		
KONSEP RUMAH TINGGAL 1 LANTAI		
JUDUL GAMBAR		
DIGAMBAR		
DIPERIKSA		
TANGGAL	SKALA	NO. LEMBAR
		35



 TAMPAK SAMPING KANAN 3D
NTS


KETERANGAN		
OWNER		
PEKERJAAN		
KONSEP RUMAH TINGGAL 1 LANTAI		
JUDUL GAMBAR		
DIGAMBAR		
DIPERIKSA		
TANGGAL	SKALA	NO. LEMBAR
		36



TAMPAK BELAKANG 3D

NTS

KETERANGAN		
OWNER		
PEKERJAAN		
KONSEP RUMAH TINGGAL 1 LANTAI		
JUDUL GAMBAR		
DIGAMBAR		
DIPERIKSA		
TANGGAL	SKALA	NO. LEMBAR
		37

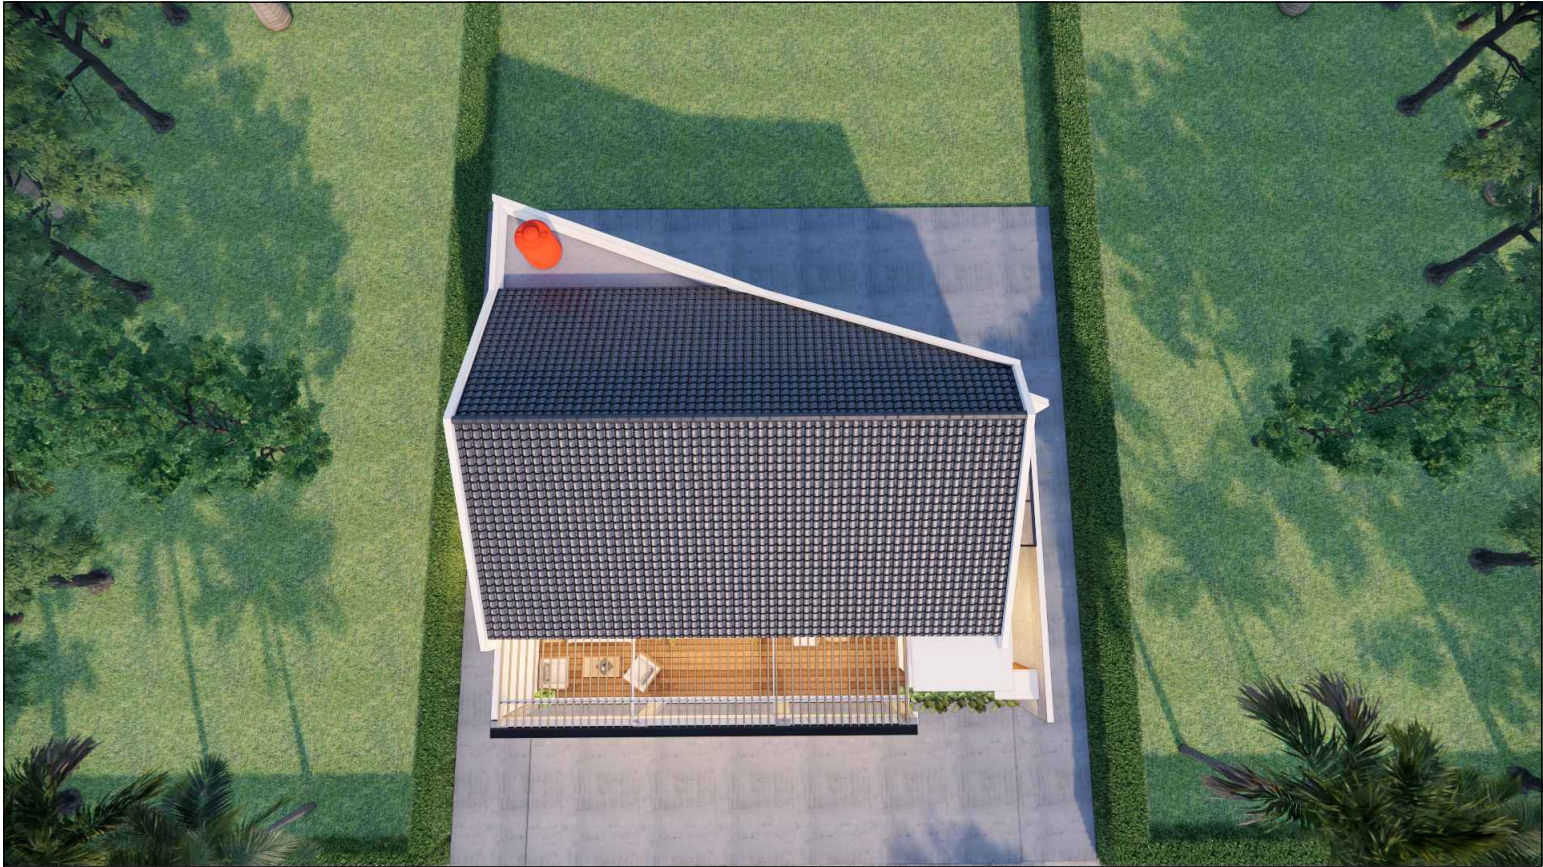

TAMPAK ATAS 3D

NTS

KETERANGAN		
OWNER		
PEKERJAAN		
KONSEP RUMAH TINGGAL 1 LANTAI		
JUDUL GAMBAR		
DIGAMBAR		
DIPERIKSA		
TANGGAL	SKALA	NO. LEMBAR
		38



DENAH LANTAI 1 3D

NTS

KETERANGAN		
OWNER		
PEKERJAAN		
KONSEP RUMAH TINGGAL 1 LANTAI		
JUDUL GAMBAR		
DIGAMBAR		
DIPERIKSA		
TANGGAL	SKALA	NO. LEMBAR
		39



DENAH LANTAI 1 3D

NTS

KETERANGAN		
OWNER		
PEKERJAAN		
KONSEP RUMAH TINGGAL 1 LANTAI		
JUDUL GAMBAR		
DIGAMBAR		
DIPERIKSA		
TANGGAL	SKALA	NO. LEMBAR
		40