




KONSEP RUMAH TINGGAL 2 LANTAI

DAFTAR GAMBAR

NO. LEMBAR	NO. GAMBAR	JUDUL GAMBAR	SKALA	KET.
		DAFTAR GAMBAR		
01	01	DENAH LANTAI		
02	02	POTONGAN MELINTANG		
03	03	POTONGAN MEMANJANG		
04	04	TAMPAK DEPAN		
05	05	TAMPAK BELAKANG		
06	06	TAMPAK SAMPING KIRI		
07	07	TAMPAK SAMPING KANAN		
08	08	DENAH RENCANA PONDASI		
09	09	DETAIL PONDASI		
10	10	DENAH RENCANA ATAP		
11	11	DETAIL RANGKA KUDA KUDA		
12	12	DENAH SISTEM AIR BERSIH L1		
13	13	DENAH SISTEM AIR BERSIH L2		
14	14	DENAH SISTEM AIR BERSIH LANTAI ATAP		
15	15	DENAH SISTEM AIR HUJAN L1		
16	16	DENAH SISTEM AIR HUJAN L2		
17	17	DENAH SISTEM AIR HUJAN ATAP		
18	18	DENAH SISTEM AIR BEKAS L1		
19	19	DENAH SISTEM AIR BEKAS L2		
20	20	DENAH SISTEM AIR KOTOR L1		
21	21	DENAH SISTEM AIR KOTOR L2		
22	22	DETAIL BAK KONTROL		
23	23	DETAIL SEPTICKTANK DAN RESAPAN		
24	24	DETAIL RESAPAN		
25	25	POTONGAN SEPTICKTANK DAN RESAPAN		
26	26	DENAH RENCANA TITIK LAMPU,SAKLAR DAN STOPKONTAK		
27	27	TAMPAK DEPAN 3D		
28	28	PERSPEKTIF 3D		
29	29	TAMPAK SAMPING KANAN 3D		
30	30	TAMPAK SAMPING KIRI 3D		
31	31	TAMPAK BELAKANG 3D		
32	32	TAMPAK ATAS 3D		

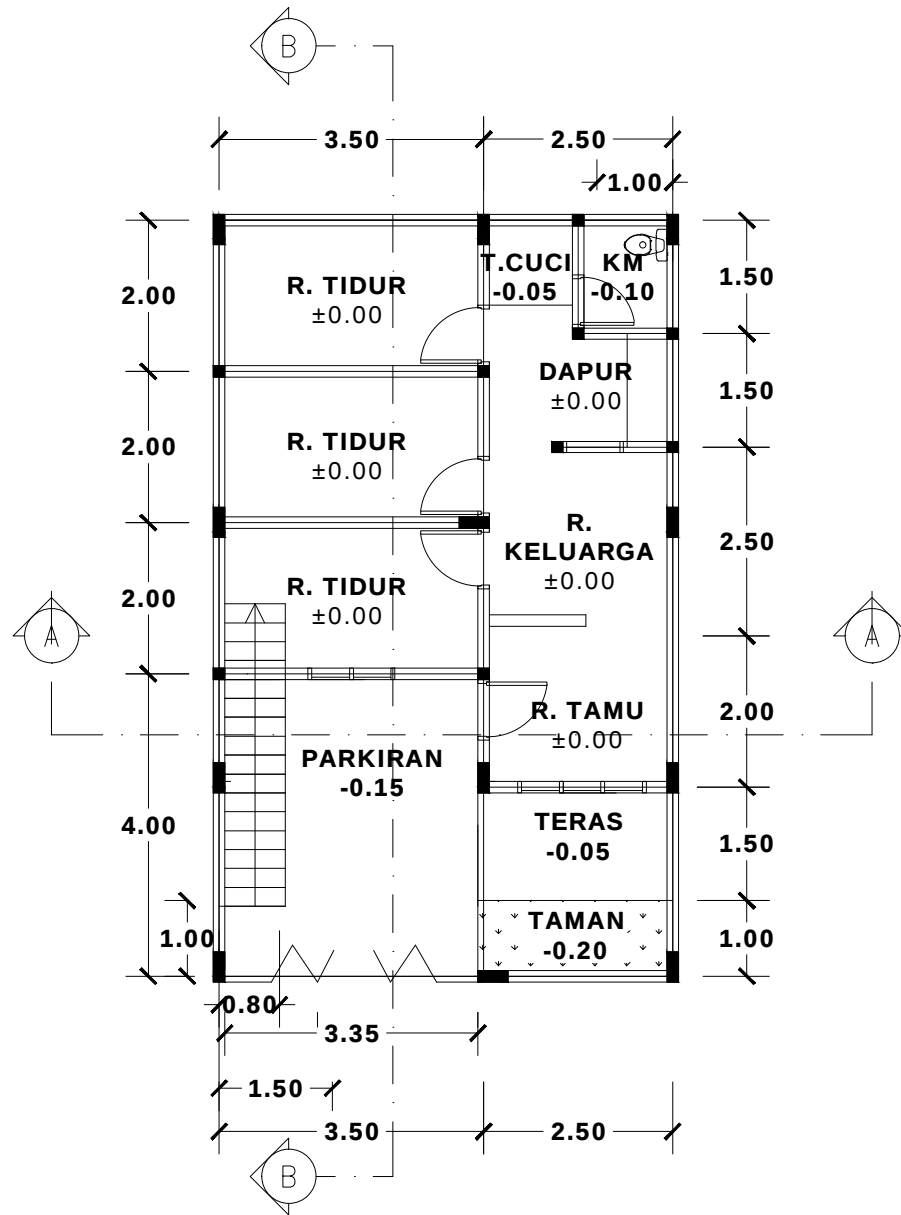

DENAH LANTAI 1

SKALA 1:100

KETERANGAN

OWNER

PEKERJAAN

KONSEP RUMAH
TINGGAL 2 LANTAI

JUDUL GAMBAR


DENAH LANTAI 1

DIGAMBAR

DIPERIKSA

TANGGAL SKALA NO. LEMBAR

01

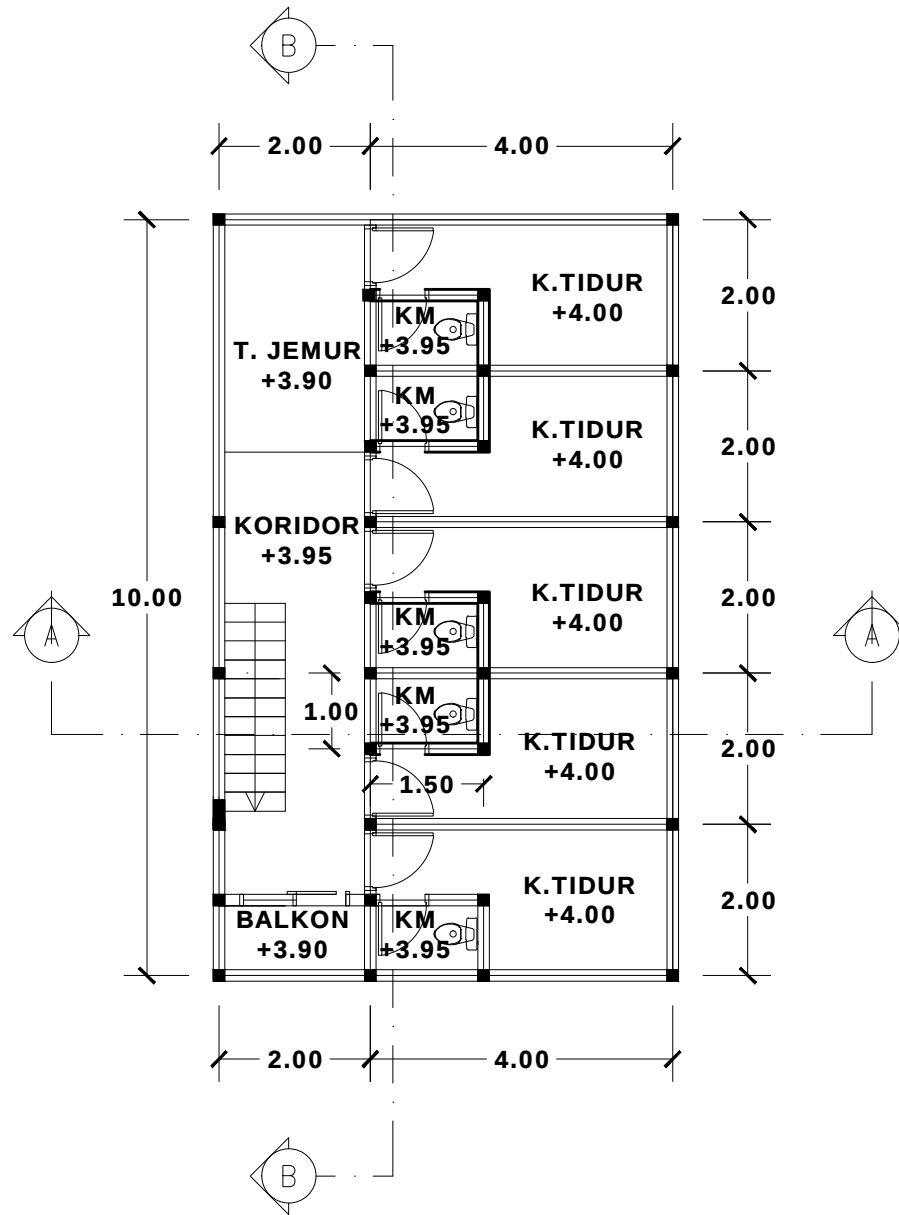

DENAH LANTAI 2

SKALA 1:100

KETERANGAN

OWNER

PEKERJAAN

KONSEP RUMAH
TINGGAL 2 LANTAI

JUDUL GAMBAR


DENAH LANTAI 2

DIGAMBAR

DIPERIKSA

TANGGAL SKALA NO. LEMBAR

02

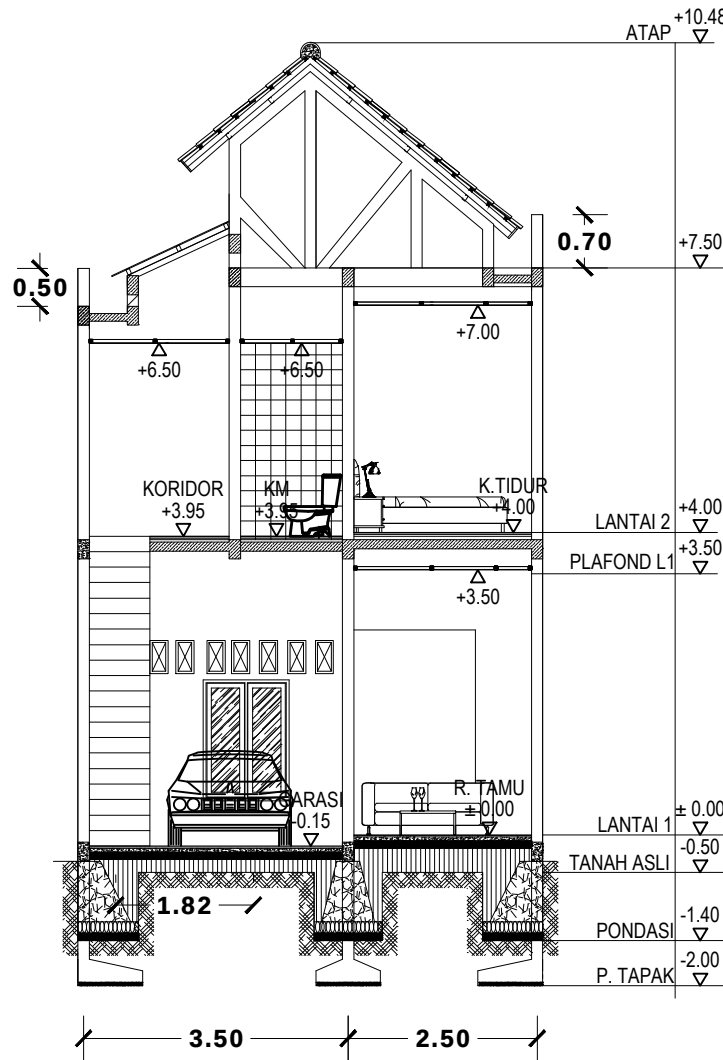

POTONGAN A-A

SKALA 1:100

KETERANGAN

OWNER

PEKERJAAN

KONSEP RUMAH
TINGGAL 2 LANTAI


JUDUL GAMBAR

POTONGAN A-A

DIGAMBAR

DIPERIKSA

TANGGAL	SKALA	NO. LEMBAR
		03

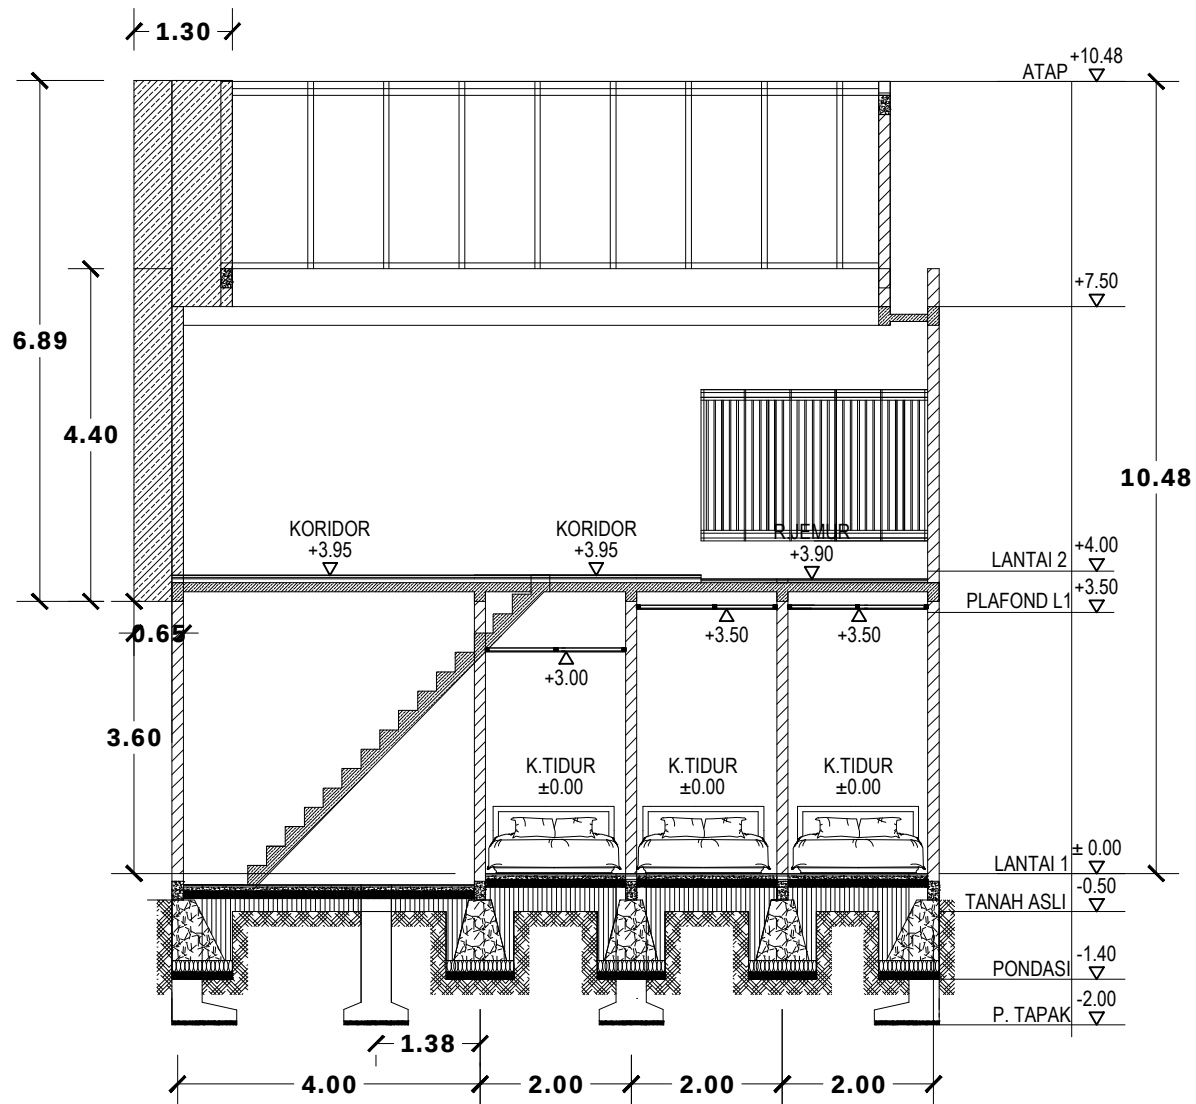

POTONGAN B-B

SKALA 1:100

KETERANGAN

OWNER

PEKERJAAN

KONSEP RUMAH
TINGGAL 2 LANTAI

JUDUL GAMBAR


POTONGAN B-B

DIGAMBAR

DIPERIKSA

TANGGAL SKALA NO. LEMBAR

04

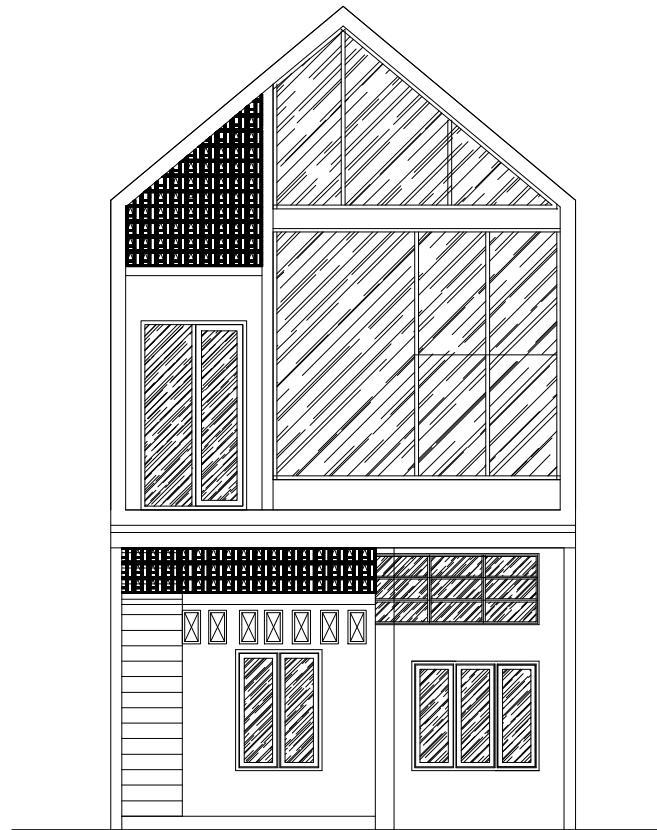

TAMPAK DEPAN

SKALA 1:100

KETERANGAN

OWNER

PEKERJAAN

KONSEP RUMAH
TINGGAL 2 LANTAI


JUDUL GAMBAR

TAMPAK DEPAN

DIGAMBAR

DIPERIKSA


TANGGAL	SKALA	NO. LEMBAR
		05

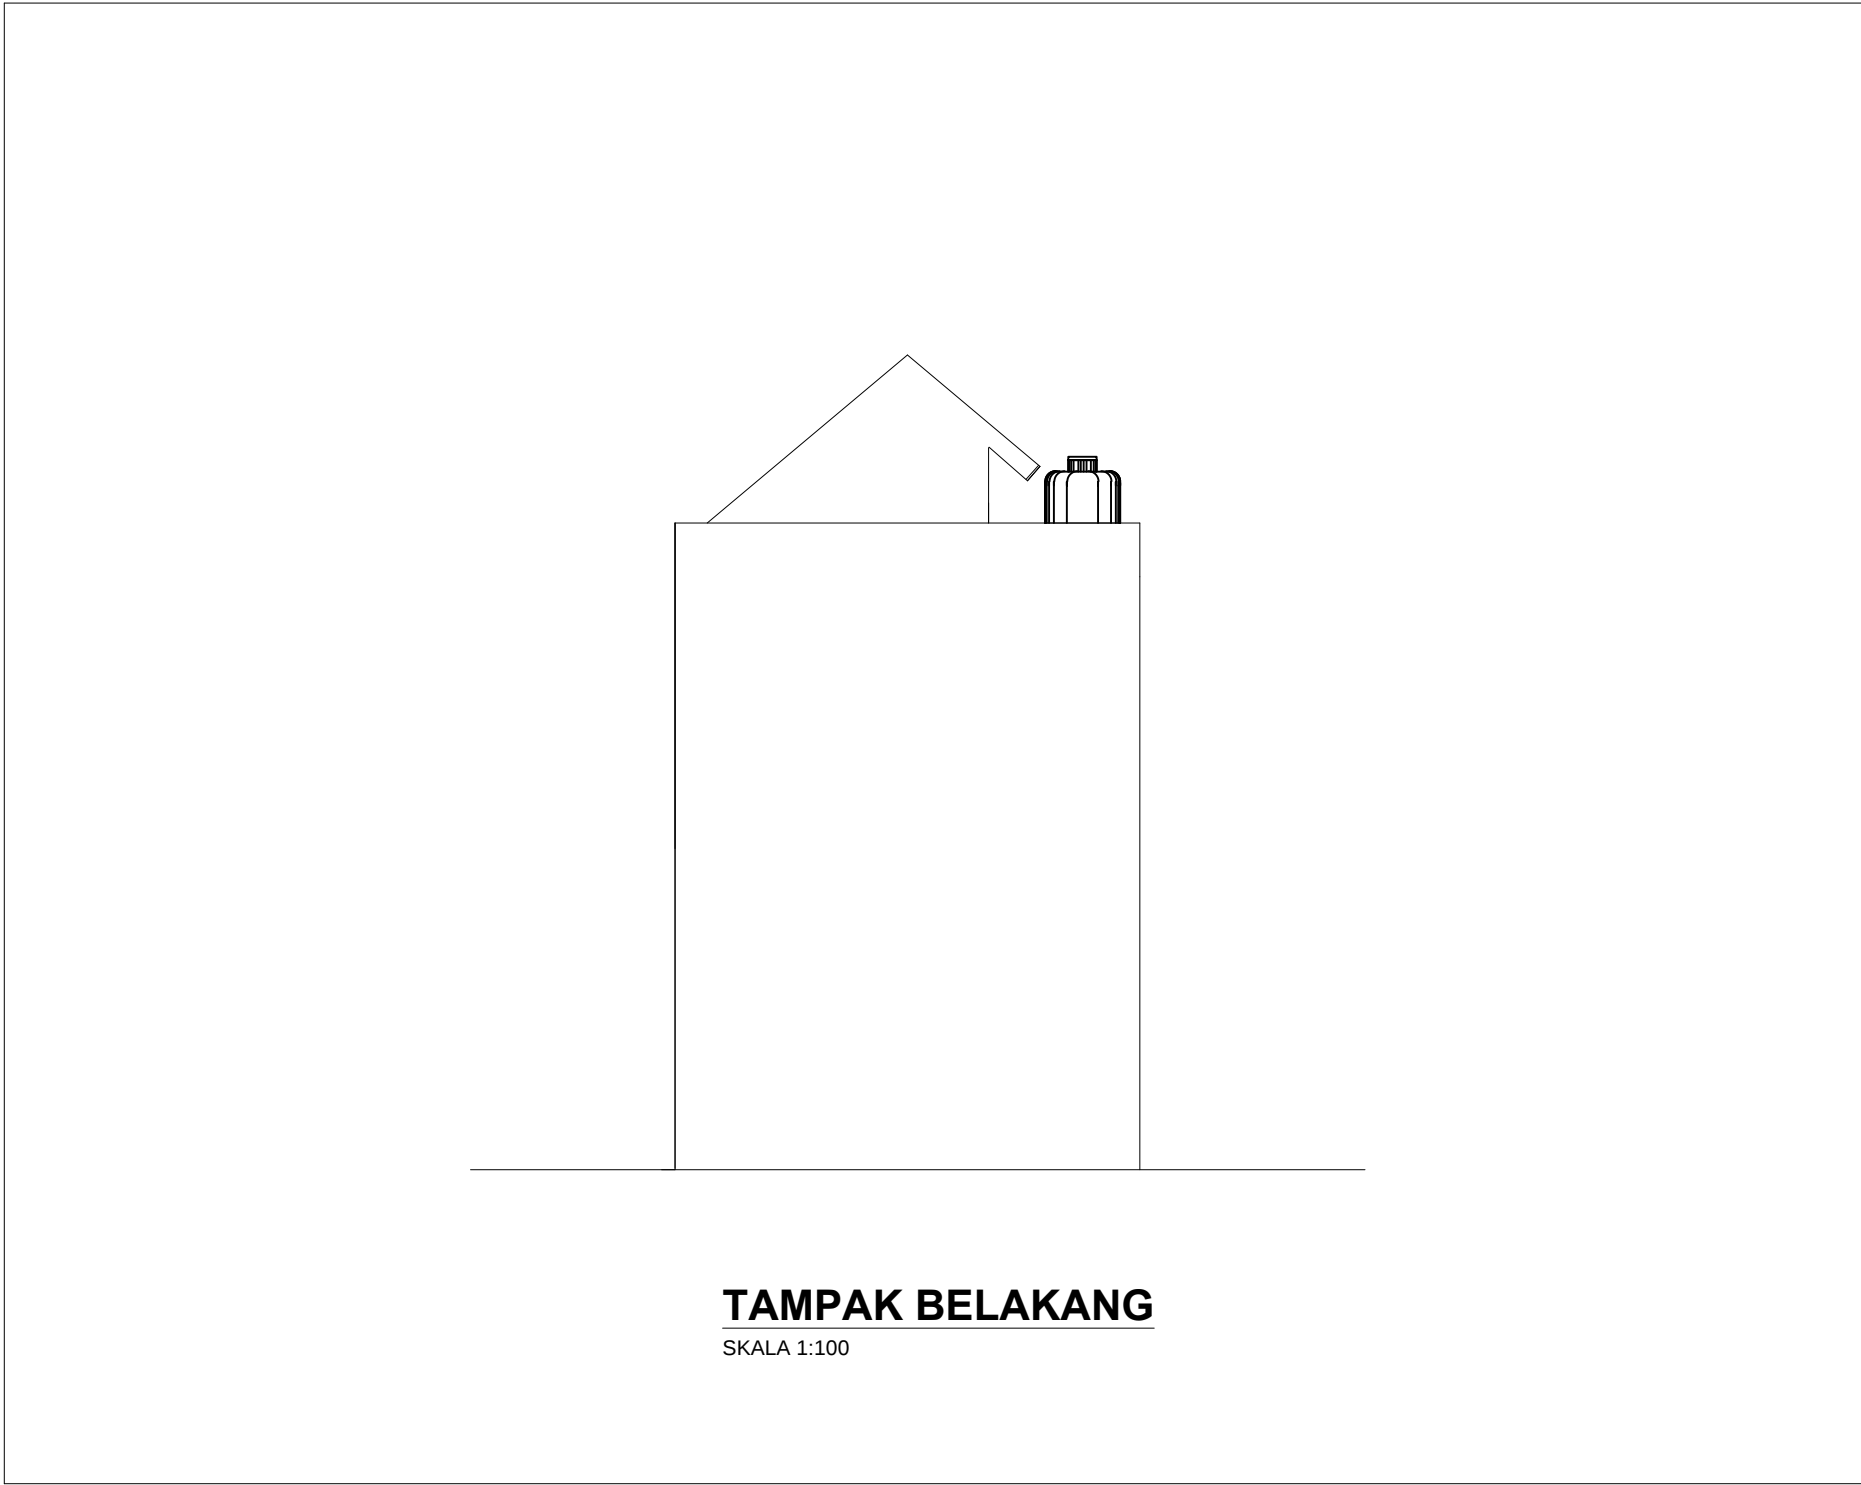

TAMPAK BELAKANG


SKALA 1:100

KETERANGAN		
OWNER		
PEKERJAAN		
KONSEP RUMAH TINGGAL 2 LANTAI		
JUDUL GAMBAR		
TAMPAK BELAKANG		
DIGAMBAR		
DIPERIKSA		
TANGGAL	SKALA	NO. LEMBAR
		06

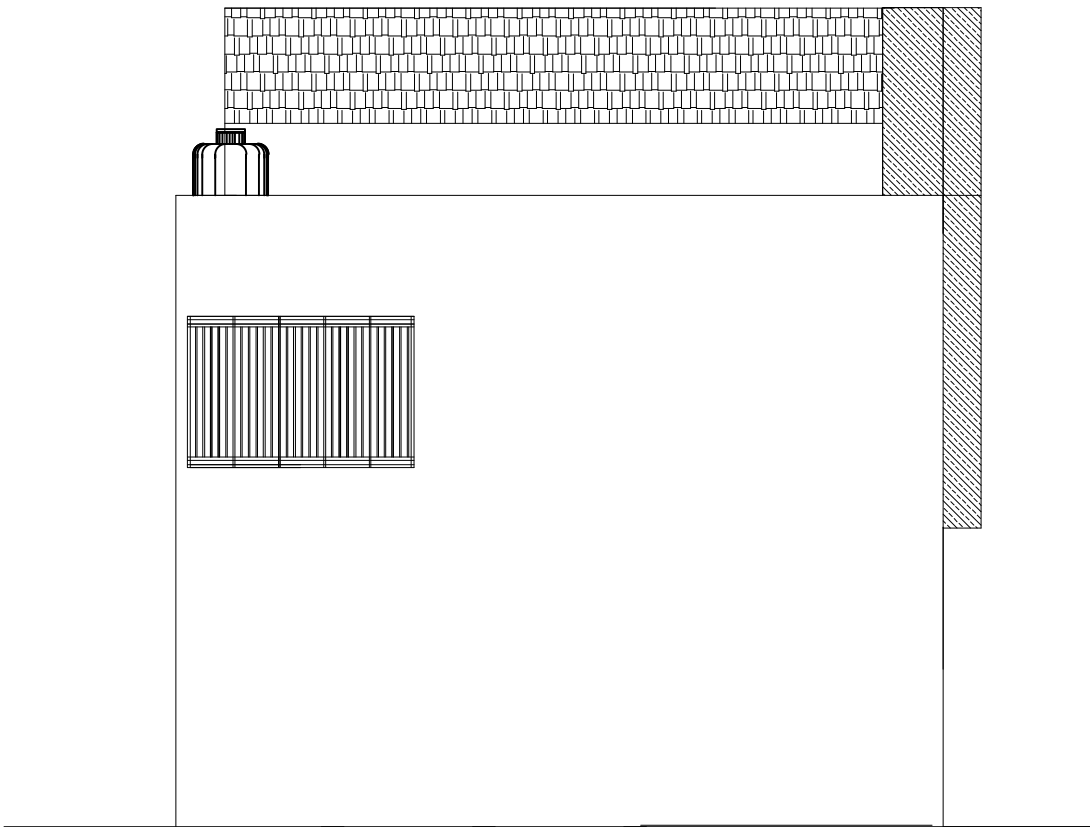

TAMPAK SAMPING KIRI
SKALA 1:100


KETERANGAN		
OWNER		
PEKERJAAN		
KONSEP RUMAH TINGGAL 2 LANTAI		
JUDUL GAMBAR		
TAMPAK SAMPING KIRI		
DIGAMBAR		
DIPERIKSA		
TANGGAL	SKALA	NO. LEMBAR
		07

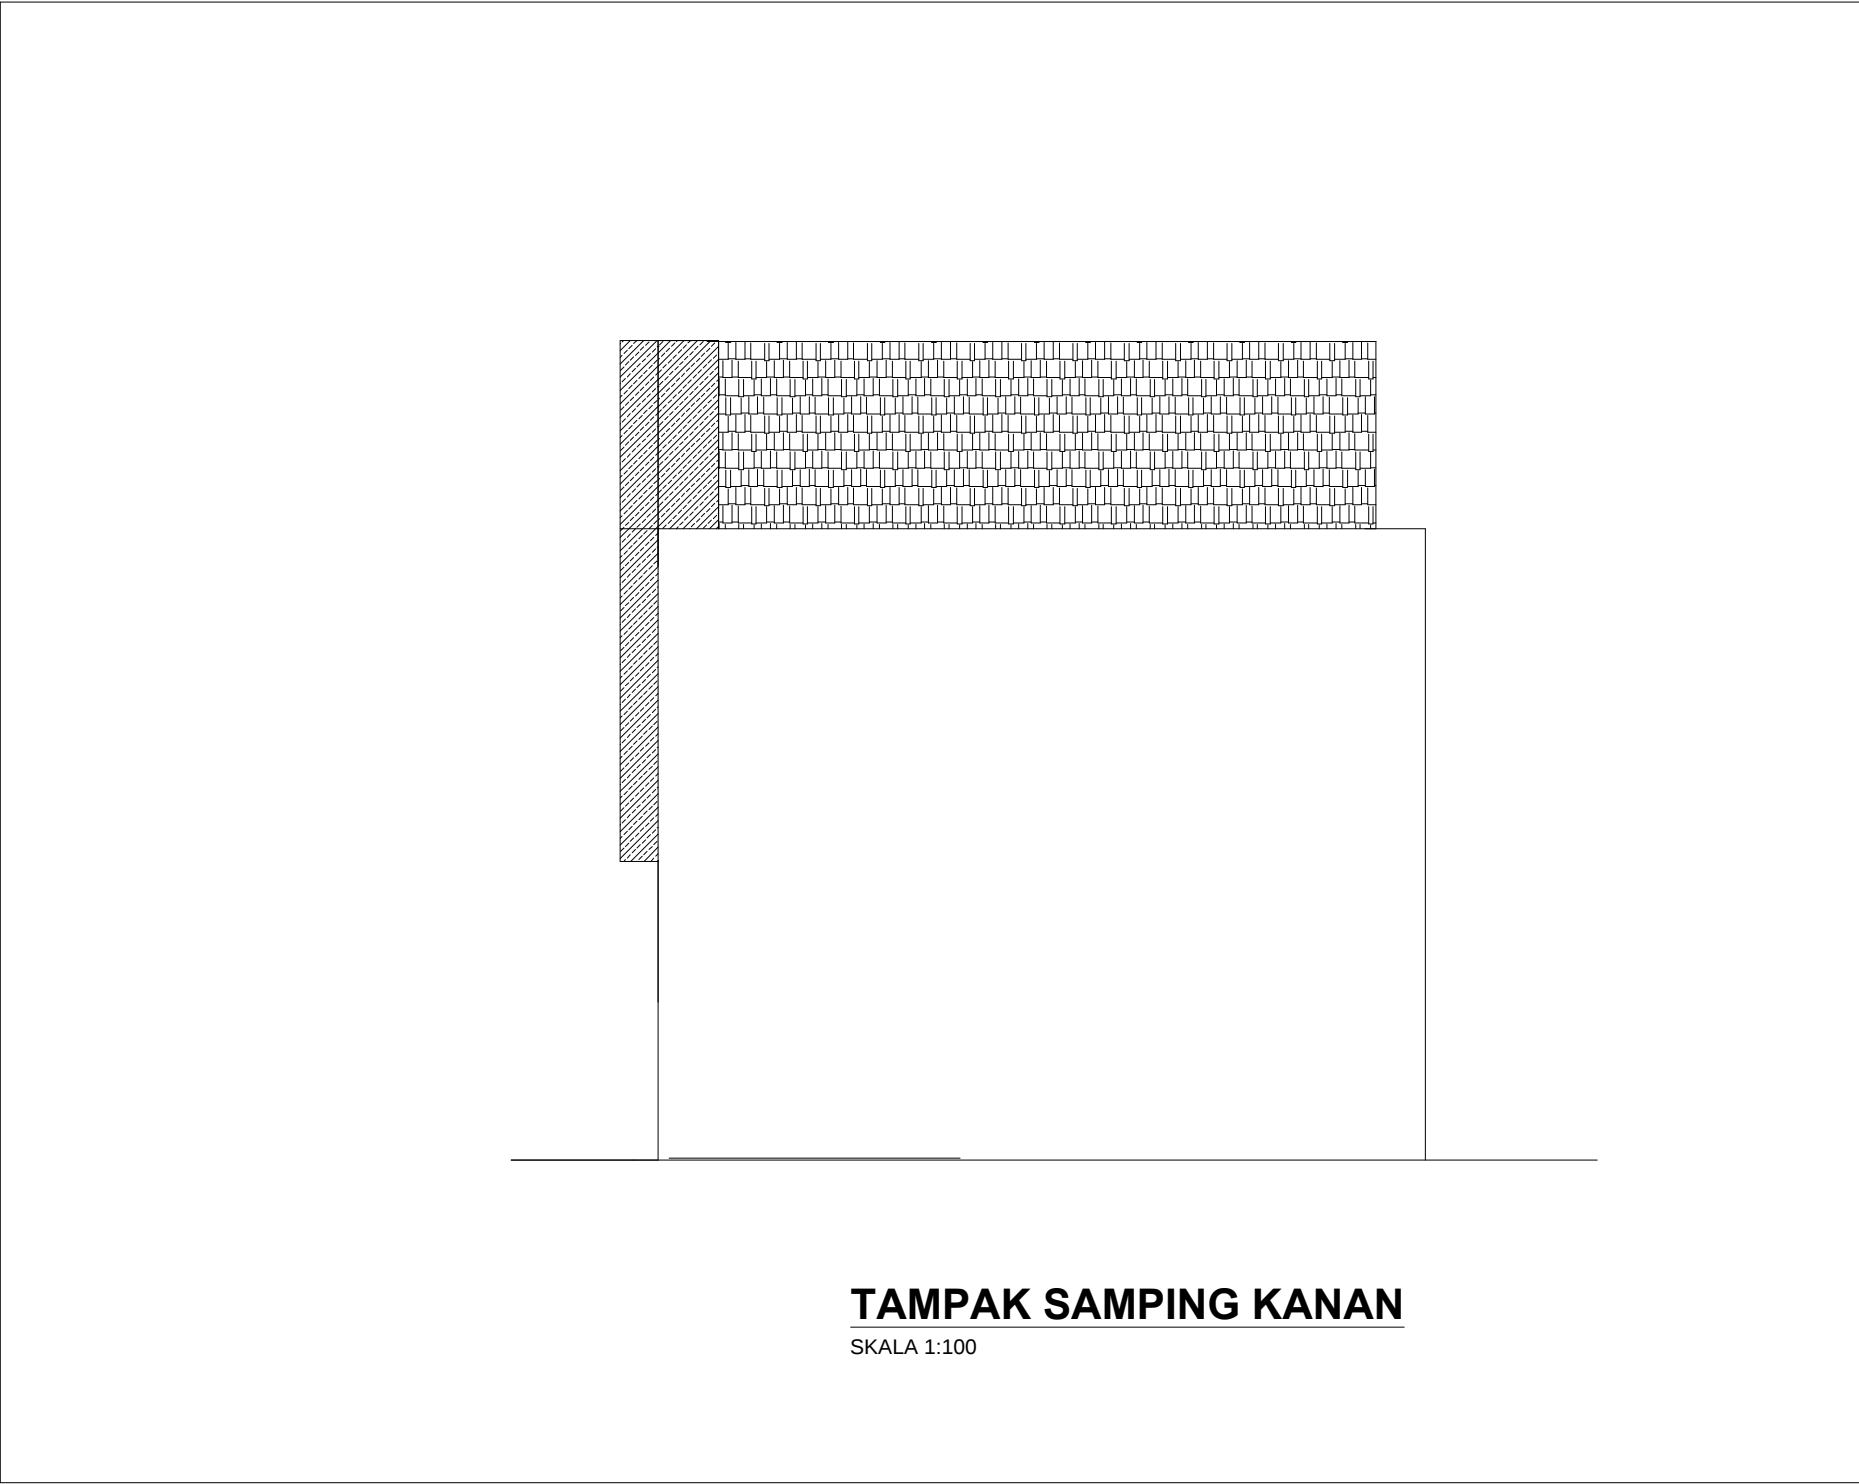

TAMPAK SAMPING KANAN

SKALA 1:100

KETERANGAN		
OWNER		
PEKERJAAN		
KONSEP RUMAH TINGGAL 2 LANTAI		
JUDUL GAMBAR		
TAMPAK SAMPINGKANAN		
DIGAMBAR		
DIPERIKSA		
TANGGAL	SKALA	NO. LEMBAR
		08

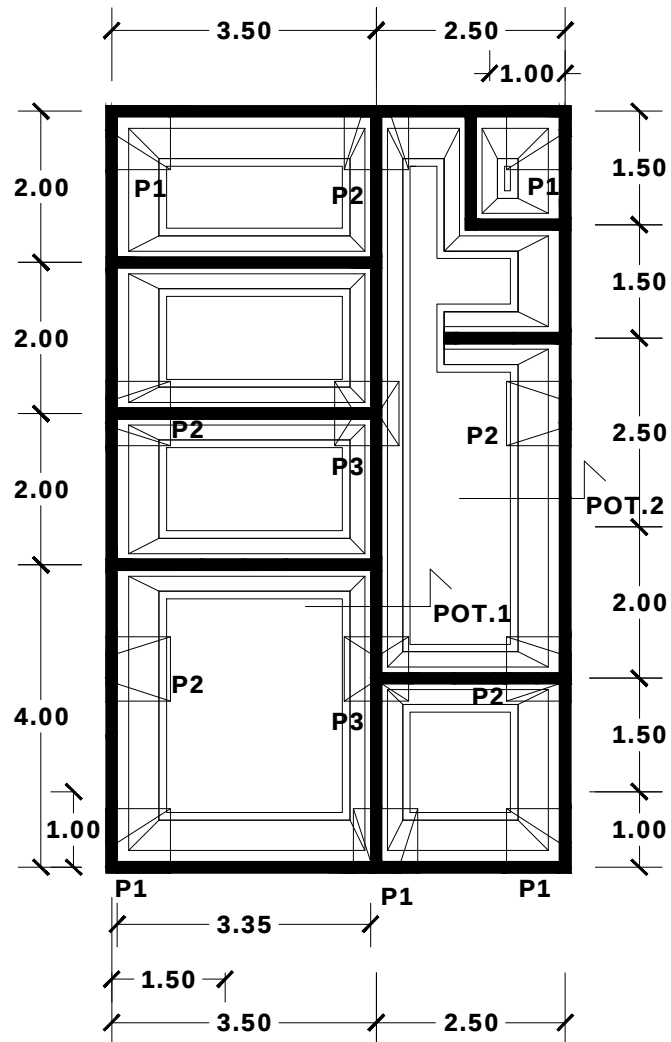

DENAH RENCANA PONDASI DAN SLOOF

SKALA 1:100

KETERANGAN

OWNER

PEKERJAAN

KONSEP RUMAH
TINGGAL 2 LANTAI

JUDUL GAMBAR







DENAH RENCANA PONDASI

DIGAMBAR

DIPERIKSA

TANGGAL SKALA NO. LEMBAR

9

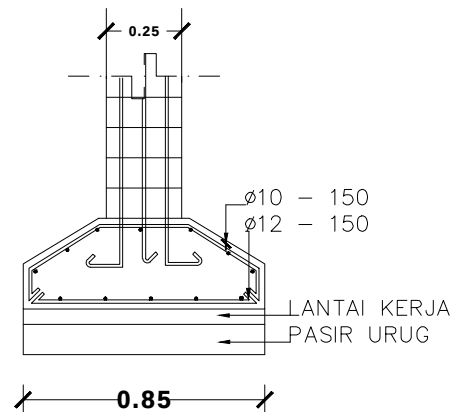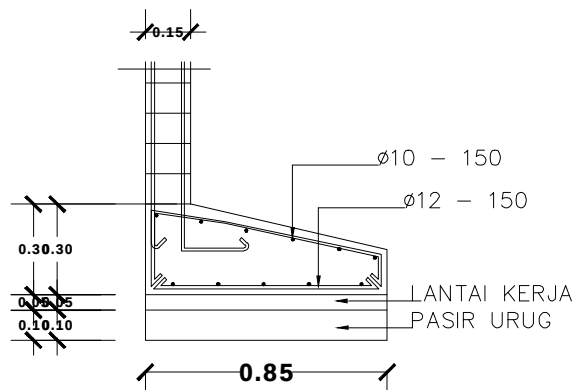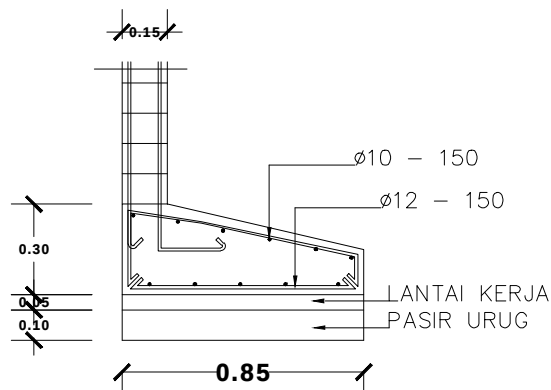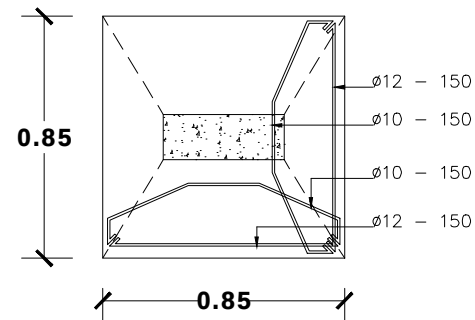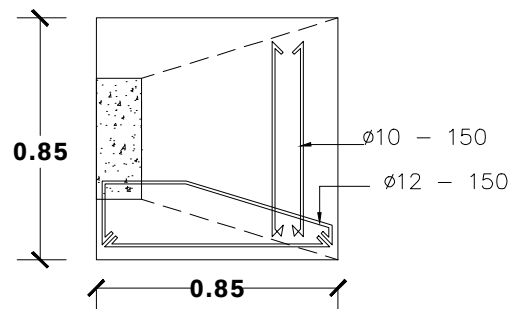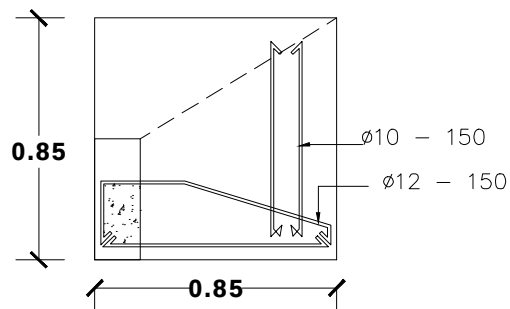

DETAIL P.TAPAK P1


SKALA 1:25

DETAIL P.TAPAK P2

SKALA 1:25


DETAIL P. TAPAK P3

SKALA 1:25

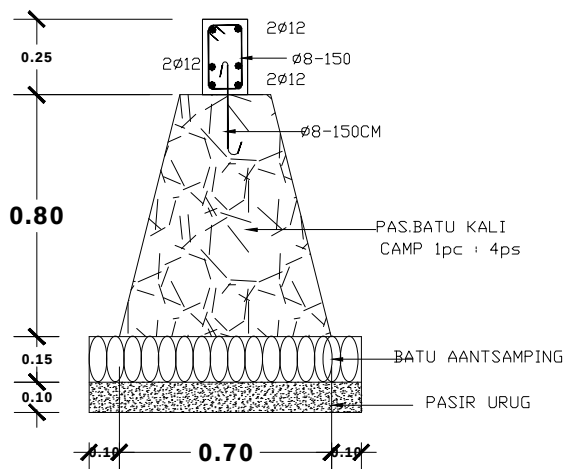

POTONGAN 1-1

SKALA 1:25

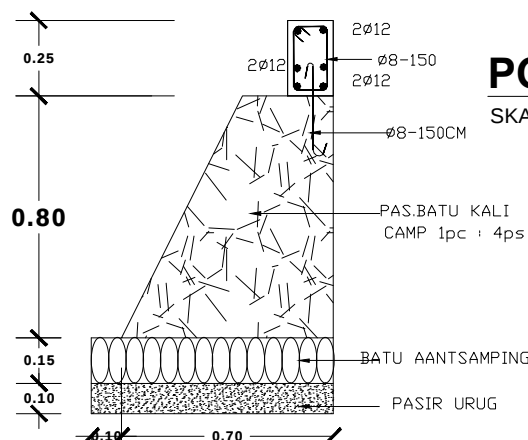


POTONGAN 2-2

SKALA 1:25

PONDASI BATU KALI

SKALA 1:25

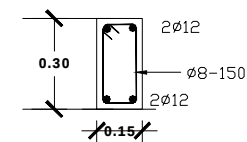

SLOOF

SKALA 1:25

KETERANGAN

OWNER

PEKERJAAN

KONSEP RUMAH
TINGGAL 2 LANTAI

JUDUL GAMBAR


DETAIL PONDASI
BATU KALI DAN P.TAPAK

DIGAMBAR

DIPERIKSA

TANGGAL SKALA NO. LEMBAR

10

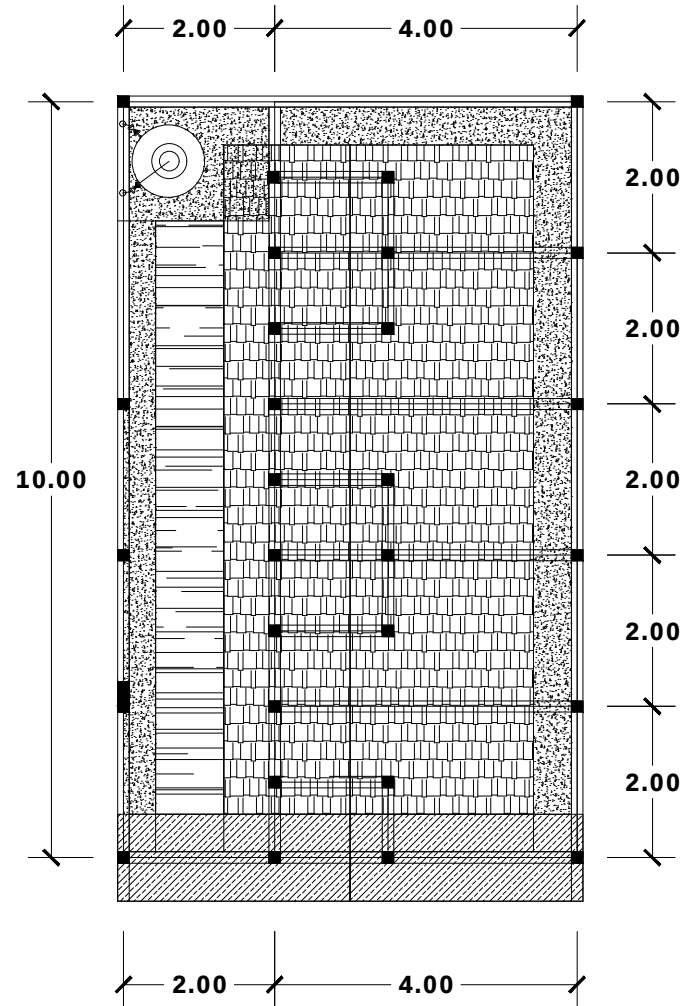

DENAH RENCANA ATAP

SKALA 1:100

KETERANGAN

OWNER

PEKERJAAN

KONSEP RUMAH
TINGGAL 2 LANTAI

JUDUL GAMBAR


DENAH RENCANA ATAP

DIGAMBAR

DIPERIKSA

TANGGAL SKALA NO. LEMBAR

11

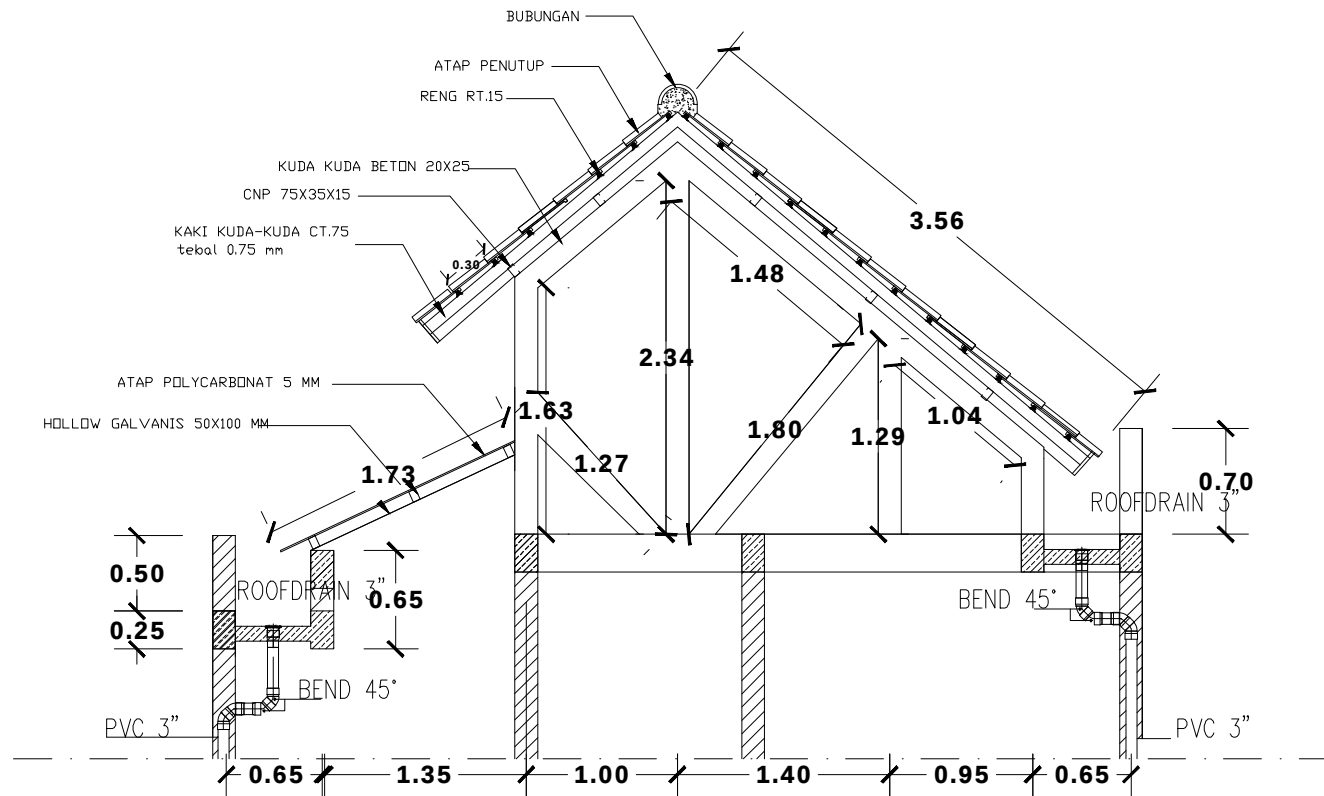

DETAIL KUDA-KUDA

SKALA 1:50

KETERANGAN

OWNER

PEKERJAAN

KONSEP RUMAH
TINGGAL 2 LANTAI

JUDUL GAMBAR


DETAIL KUDA-KUDA

DIGAMBAR

DIPERIKSA

TANGGAL SKALA NO. LEMBAR

12

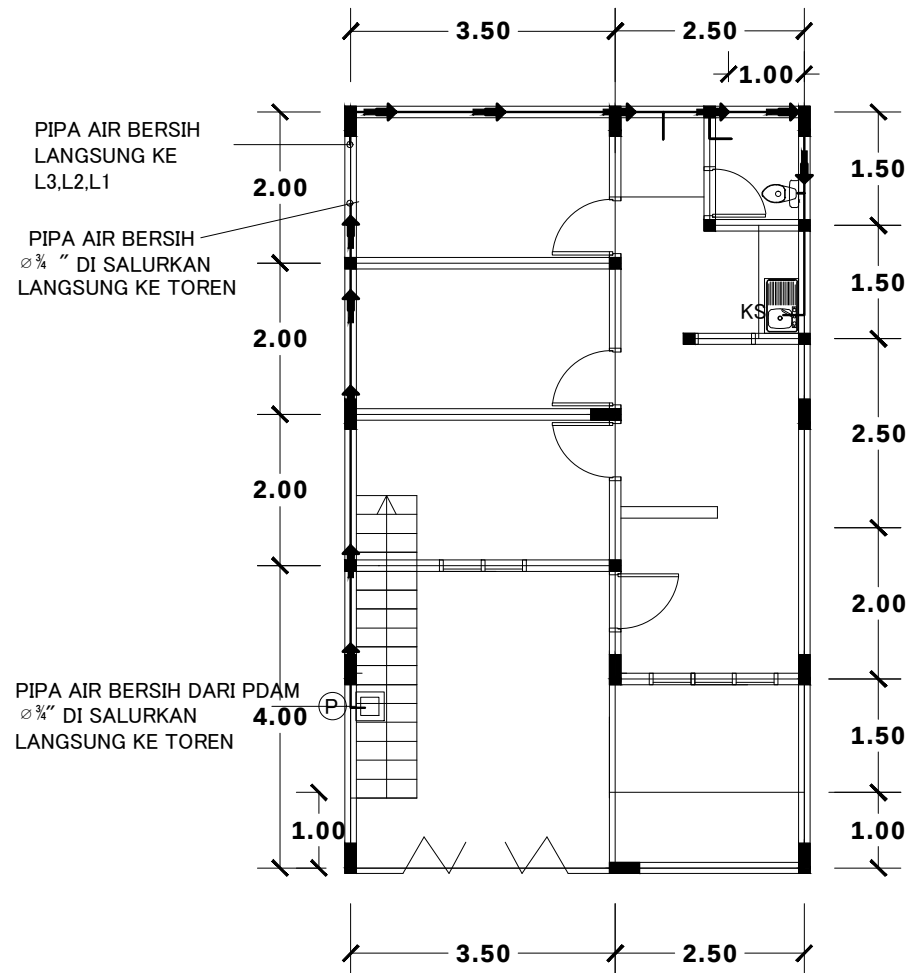

DENAH SISTEM AIR BERSIH LANTAI 1

SKALA 1:100

KETERANGAN

- (P) = Pompa Air Bersih
 (FT) = Filter Air
 (BV) = Balvalve
 KR = Kran Air
 FD = Floor Drain
 RD = Roof Drain
 SH = Shower
 CD = Closet Duduk
 CJ = Closet Jongkok
 WS = Wastafel
 KS = Kitchen Sink
 BT = Bathtub
 (M) = Meteran Air
 (BK) = Bak Kontrol
 (WH) = Water Heater

OWNER

PEKERJAAN

KONSEP RUMAH
TINGGAL 2 LANTAI

JUDUL GAMBAR

DENAH SISTEM AIR BERSIH LANTAI 1


DIGAMBAR

DIPERIKSA

TANGGAL	SKALA	NO. LEMBAR
		13



KETERANGAN		
 = Pompa Air Bersih  = Filter Air  = Balvalve KR = Kran Air FD = Floor Drain RD = Roof Drain SH = Shower CD = Closet Duduk CJ = Closet Jongkok WS = Wastafel KS = Kitchen Sink BT = Bathtub  = Meteran Air  = Bak Kontrol  = Water Heater		
OWNER		
PEKERJAAN		
KONSEP RUMAH TINGGAL 2 LANTAI		
JUDUL GAMBAR		
DENAH SISTEM AIR BERSIH LANTAI 2		
DIGAMBAR		
DIPERIKSA		
TANGGAL	SKALA	NO. LEMBAR
		14

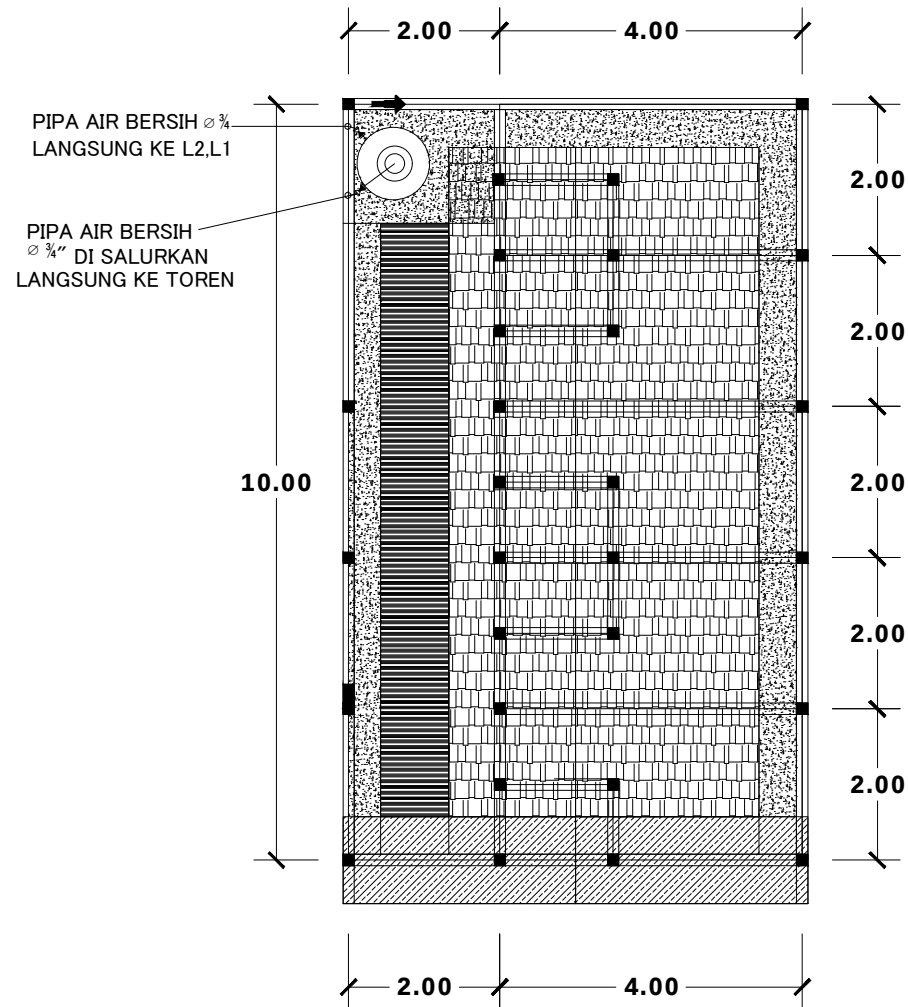

DENAH RENCANA AIR BERSIH ATAP

SKALA 1:100

KETERANGAN

- (P) = Pompa Air Bersih
 (FT) = Filter Air
 (B) = Balvalve
 KR = Kran Air
 FD = Floor Drain
 RD = Roof Drain
 SH = Shower
 CD = Closet Duduk
 CJ = Closet Jongkok
 WS = Wastafel
 KS = Kitchen Sink
 BT = Bathtub
 (M) = Meteran Air
 (B) = Bak Kontrol
 (W) = Water Heater

OWNER

PEKERJAAN

KONSEP RUMAH
TINGGAL 2 LANTAI


JUDUL GAMBAR

DENAH SISTEM AIR BERSIH LANTAI ATAP

DIGAMBAR

DIPERIKSA

TANGGAL	SKALA	NO. LEMBAR
		15

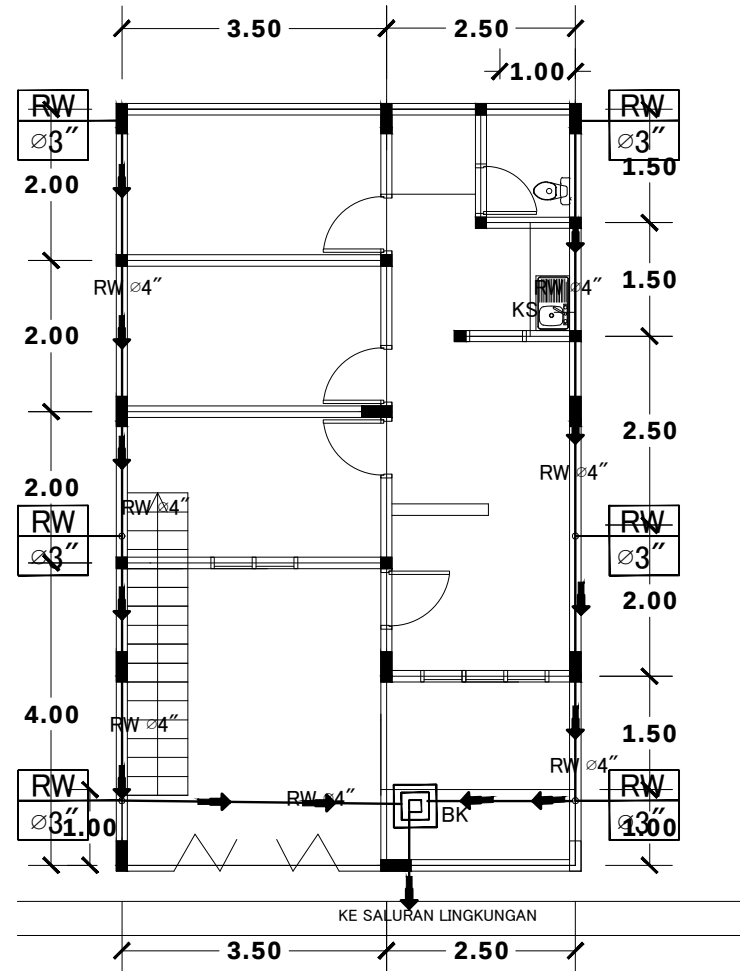

DENAH SISTEM AIR HUJAN LANTAI 1

SKALA 1:100

KETERANGAN

- Ⓟ = Pompa Air Bersih
- Ⓣ = Filter Air
- ⏏ = Balvalve
- KR = Kran Air
- FD = Floor Drain
- RD = Roof Drain
- SH = Shower
- CD = Closet Duduk
- CJ = Closet Jongkok
- WS = Wastafel
- KS = Kitchen Sink
- BT = Bathtub
- Ⓜ = Meteran Air
- Ⓚ = Bak Kontrol
- Ⓢ = Water Heater

OWNER

PEKERJAAN

KONSEP RUMAH
TINGGAL 2 LANTAI


JUDUL GAMBAR

DENAH SISTEM AIR HUJAN ATAP

DIGAMBAR

DIPERIKSA

TANGGAL	SKALA	NO. LEMBAR
		16

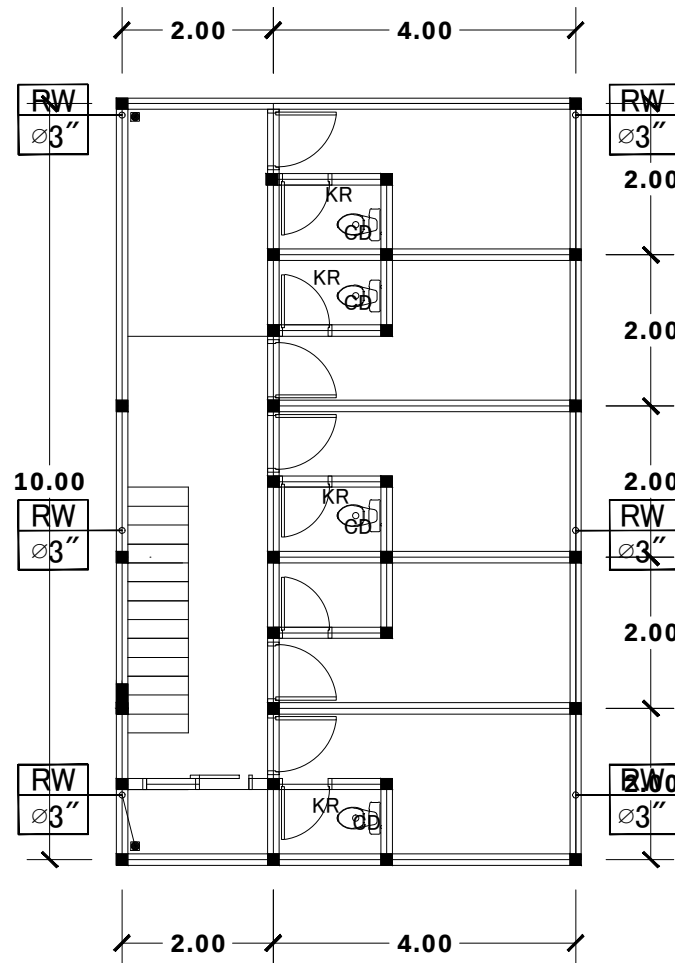

DENAH SISTEM AIR HUJAN LANTAI 2

SKALA 1:100

KETERANGAN

- Ⓟ = Pompa Air Bersih
- Ⓣ = Filter Air
- Ⓚ = Balvalve
- KR = Kran Air
- FD = Floor Drain
- RD = Roof Drain
- SH = Shower
- CD = Closet Duduk
- CJ = Closet Jongkok
- WS = Wastafel
- KS = Kitchen Sink
- BT = Bathtub
- Ⓜ = Meteran Air
- Ⓟ = Bak Kontrol
- Ⓚ = Water Heater

OWNER

PEKERJAAN

KONSEP RUMAH
TINGGAL 2 LANTAI


JUDUL GAMBAR

DENAH SISTEM AIR HUJAN L2

DIGAMBAR

DIPERIKSA

TANGGAL	SKALA	NO. LEMBAR
		17

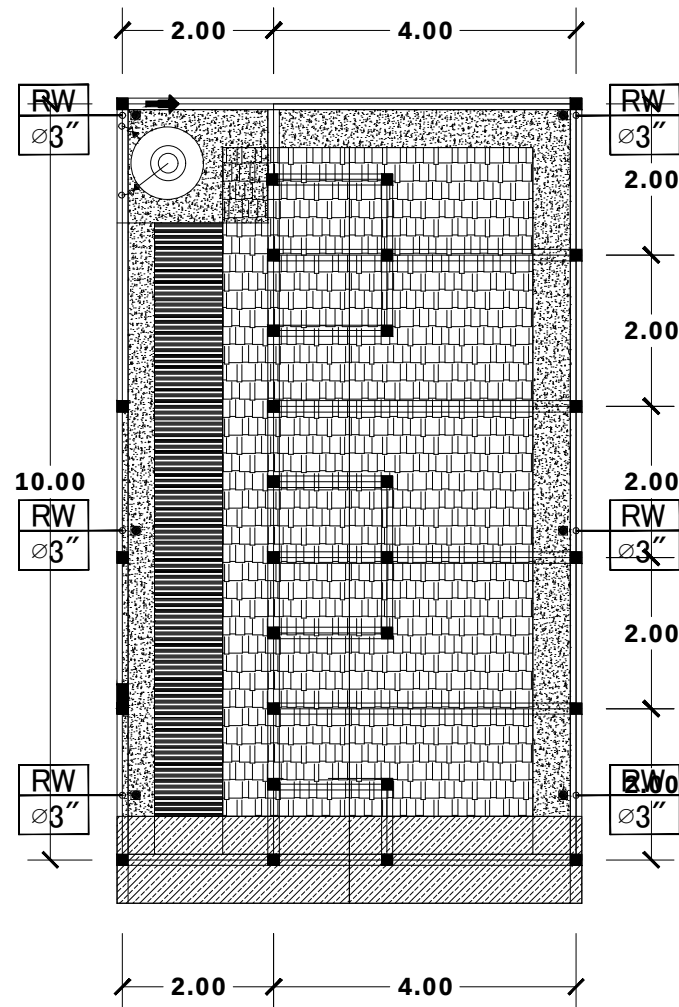

DENAH RENCANA AIR HUJAN ATAP

SKALA 1:100

KETERANGAN

- ⊕ = Pompa Air Bersih
- ⊕ = Filter Air
- ⊕ = Balvalve
- KR = Kran Air
- FD = Floor Drain
- RD = Roof Drain
- SH = Shower
- CD = Closet Duduk
- CJ = Closet Jongkok
- WS = Wastafel
- KS = Kitchen Sink
- BT = Bathtub
- ⊕ = Meteran Air
- ⊕ = Bak Kontrol
- ⊕ = Water Heater

OWNER

PEKERJAAN

KONSEP RUMAH
TINGGAL 2 LANTAI

JUDUL GAMBAR


DENAH SISTEM AIR HUJAN L1

DIGAMBAR

DIPERIKSA

TANGGAL SKALA NO. LEMBAR

18

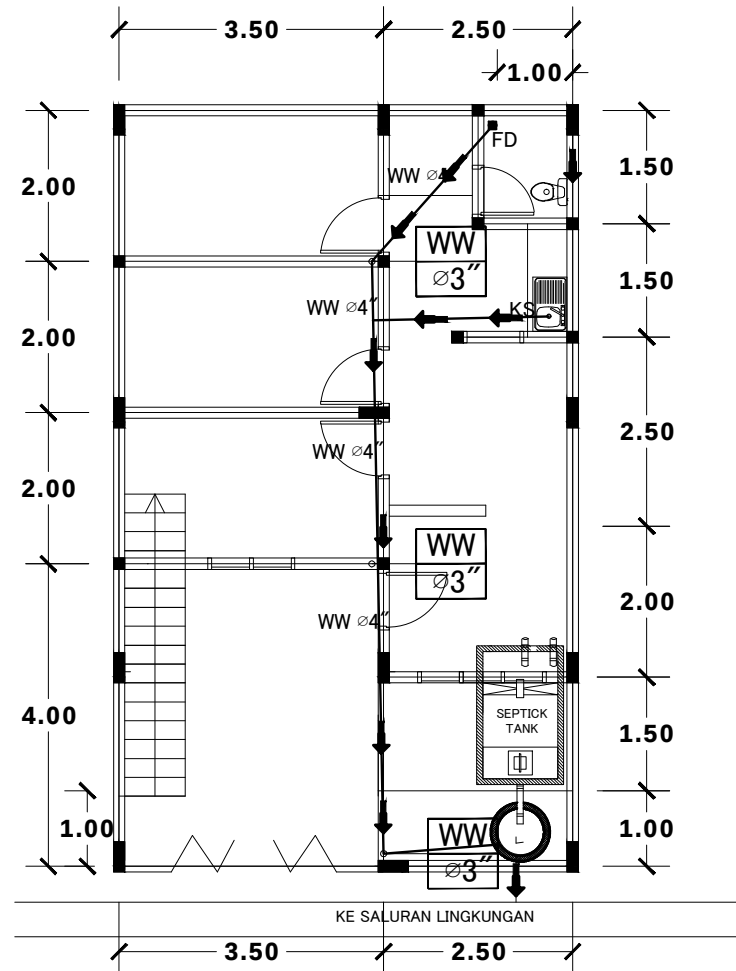

DENAH SISTEM AIR BEKAS LANTAI 1

SKALA 1:100

KETERANGAN

BK = Bak Kontrol
 SW = Pipa Air Kotor
 WW= Pipa Air Bekas
 RW = Pipa Air Hujan
 KR = Kran Air
 FD = Floor Drain
 RD = Roof Drain
 SH = Shower
 CD = Closet Duduk
 CJ = Closet Jongkok
 WS= Wastafel
 KS = Kitchen Sink
 BT = Bathtub

OWNER

PEKERJAAN

KONSEP RUMAH
 TINGGAL 2 LANTAI

JUDUL GAMBAR


DENAH SISTEM AIR BEKAS L1

DIGAMBAR

DIPERIKSA

TANGGAL SKALA NO. LEMBAR

19

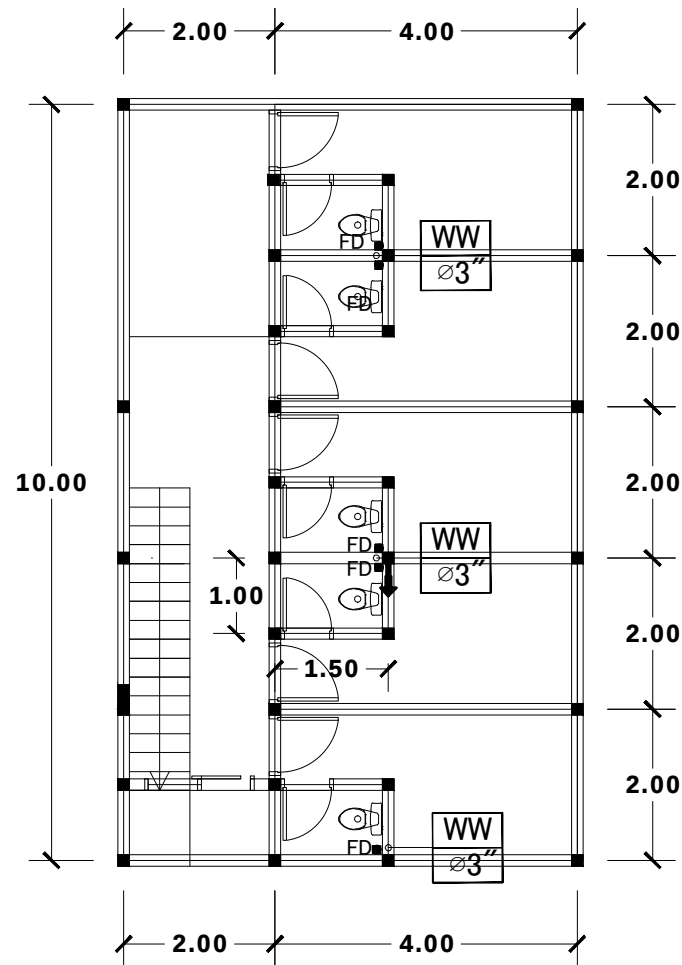

DENAH SISTEM AIR BEKAS LANTAI 2

SKALA 1:100

KETERANGAN

BK = Bak Kontrol
 SW = Pipa Air Kotor
 WW= Pipa Air Bekas
 RW = Pipa Air Hujan
 KR = Kran Air
 FD = Floor Drain
 RD = Roof Drain
 SH = Shower
 CD = Closet Duduk
 CJ = Closet Jongkok
 WS= Wastafel
 KS = Kitchen Sink
 BT = Bathtub

OWNER

PEKERJAAN

KONSEP RUMAH
 TINGGAL 2 LANTAI


JUDUL GAMBAR

DENAH SISTEM AIR BEKAS L2

DIGAMBAR

DIPERIKSA

TANGGAL	SKALA	NO. LEMBAR
		20

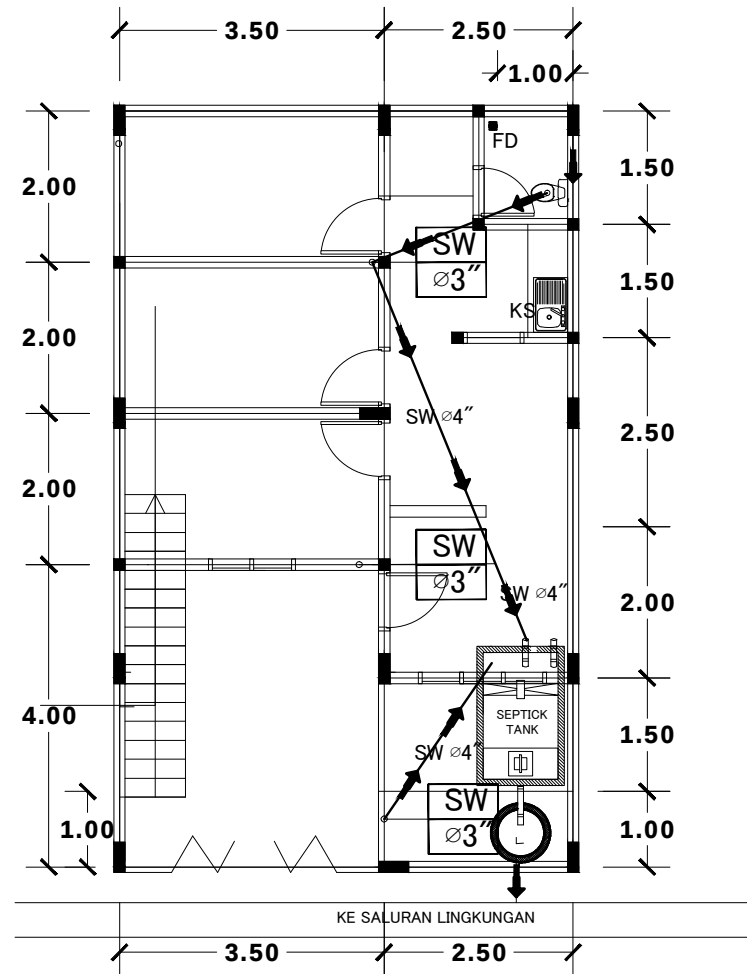

DENAH SISTEM AIR KOTOR LANTAI 1

SKALA 1:100

KETERANGAN

BK = Bak Kontrol
 SW = Pipa Air Kotor
 WW= Pipa Air Bekas
 RW = Pipa Air Hujan
 KR = Kran Air
 FD = Floor Drain
 RD = Roof Drain
 SH = Shower
 CD = Closet Duduk
 CJ = Closet Jongkok
 WS= Wastafel
 KS = Kitchen Sink
 BT = Bathtub

OWNER

PEKERJAAN

KONSEP RUMAH
 TINGGAL 2 LANTAI

JUDUL GAMBAR


DENAH SISTEM AIR KOTOR L1

DIGAMBAR

DIPERIKSA

TANGGAL SKALA NO. LEMBAR

21

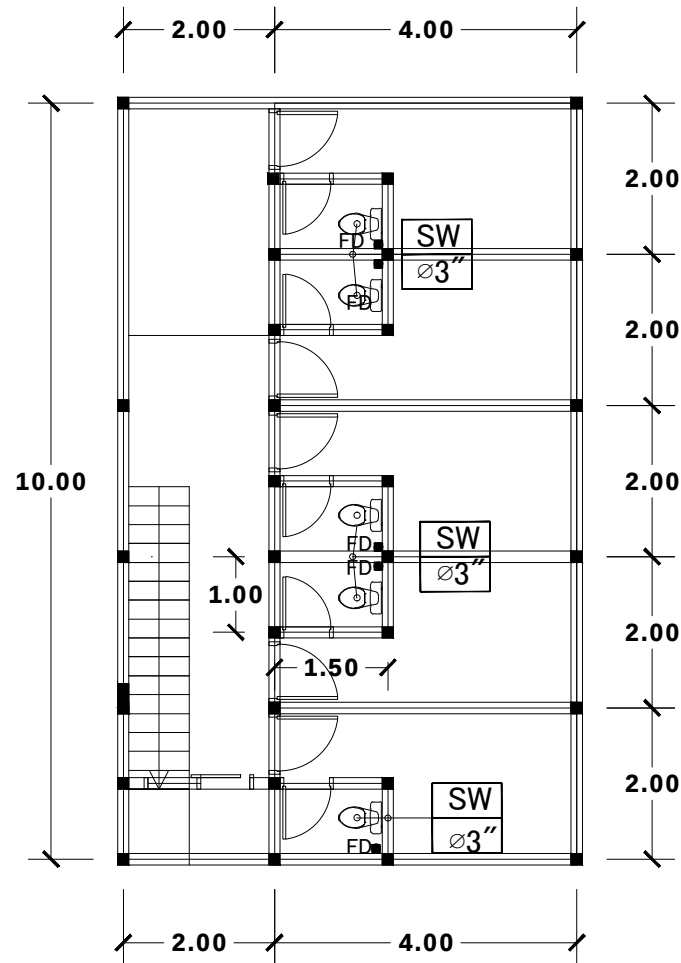

DENAH SISTEM AIR KOTOR LANTAI 2

SKALA 1:100

KETERANGAN

BK = Bak Kontrol
 SW = Pipa Air Kotor
 WW= Pipa Air Bekas
 RW = Pipa Air Hujan
 KR = Kran Air
 FD = Floor Drain
 RD = Roof Drain
 SH = Shower
 CD = Closet Duduk
 CJ = Closet Jongkok
 WS= Wastafel
 KS = Kitchen Sink
 BT = Bathtub

OWNER

PEKERJAAN

KONSEP RUMAH
 TINGGAL 2 LANTAI


JUDUL GAMBAR

DENAH SISTEM AIR KOTOR L2

DIGAMBAR


DIPERIKSA

TANGGAL	SKALA	NO. LEMBAR
		22

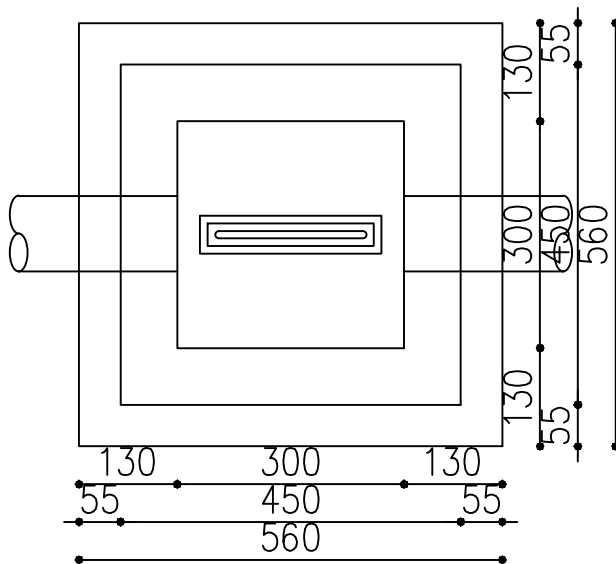

DENAH BAK KONTROL

Skala 1:10

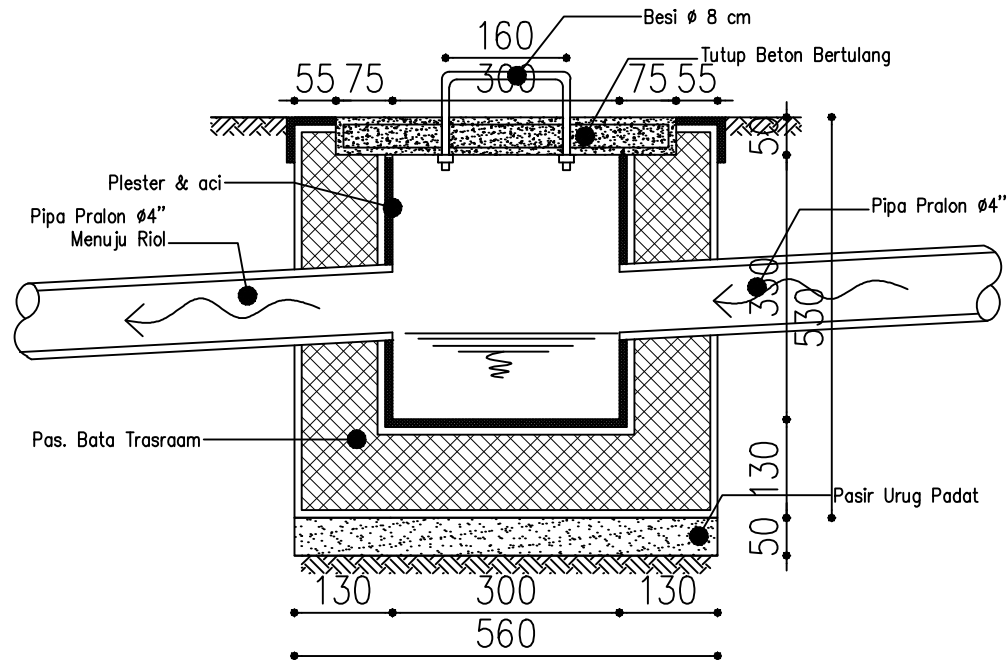

DETAIL BAK KONTROL

Skala 1:10

KETERANGAN

BK = Bak Kontrol
 SW = Pipa Air Kotor
 WW= Pipa Air Bekas
 RW = Pipa Air Hujan
 KR = Kran Air
 FD = Floor Drain
 RD = Roof Drain
 SH = Shower
 CD = Closet Duduk
 CJ = Closet Jongkok
 WS= Wastafel
 KS = Kitchen Sink
 BT = Bathtub

OWNER

PEKERJAAN

KONSEP RUMAH
 TINGGAL 2 LANTAI


JUDUL GAMBAR

DETAIL BAK KONTROL

DIGAMBAR


DIPERIKSA

TANGGAL	SKALA	NO. LEMBAR
		23

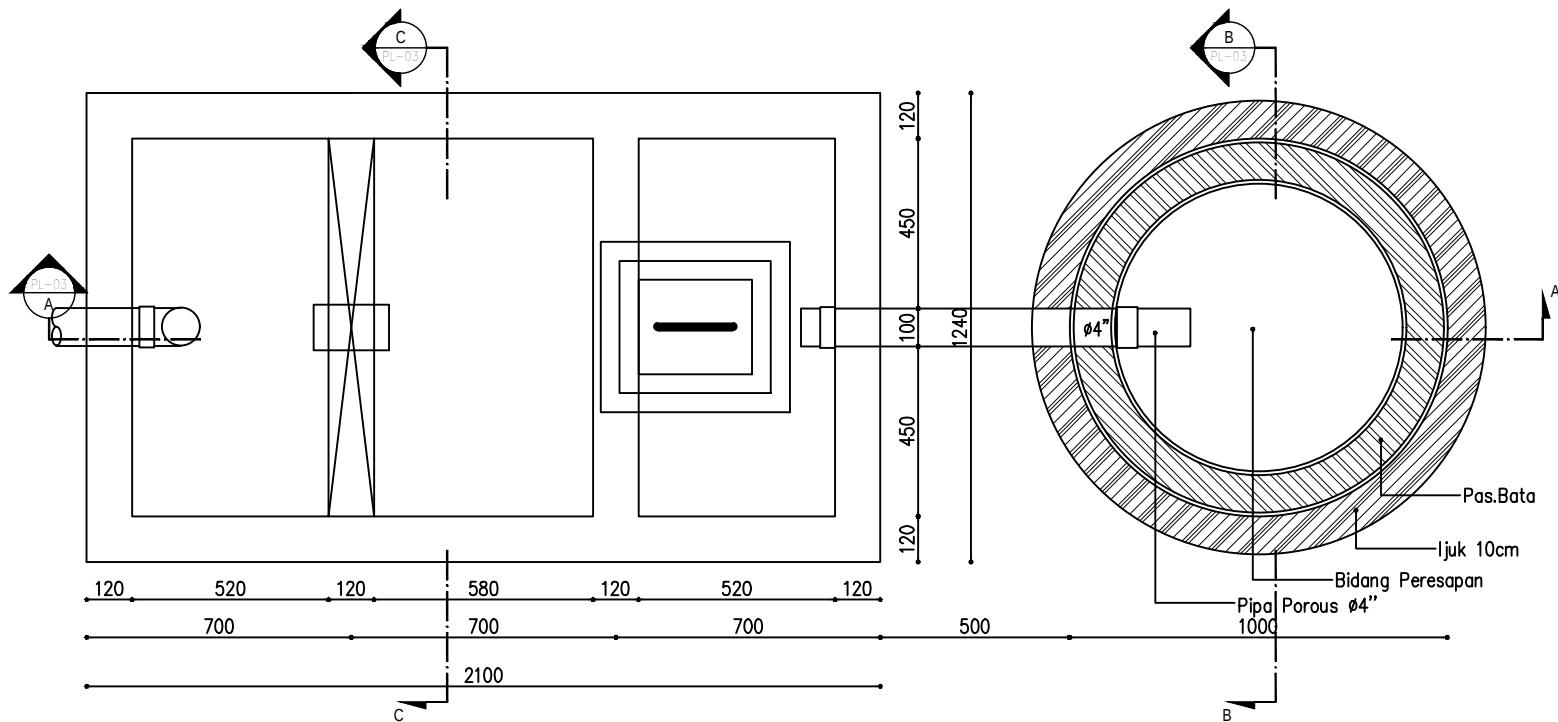

TAMPAK SEPTICTANK

Skala 1:20

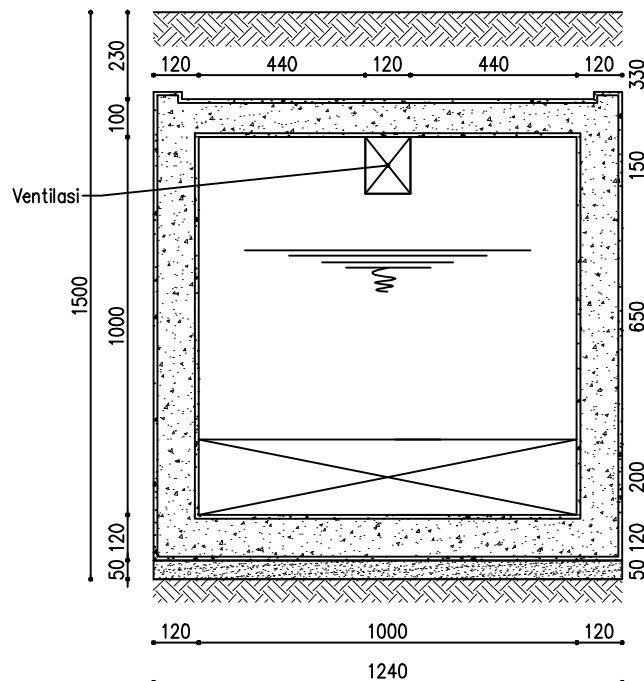

POT. C-C

Skala 1:20

KETERANGAN

- BK = Bak Kontrol
- SW = Pipa Air Kotor
- WW= Pipa Air Bekas
- RW = Pipa Air Hujan
- KR = Kran Air
- FD = Floor Drain
- RD = Roof Drain
- SH = Shower
- CD = Closet Duduk
- CJ = Closet Jongkok
- WS= Wastafel
- KS = Kitchen Sink
- BT = Bathtub

OWNER

PEKERJAAN

KONSEP RUMAH
TINGGAL 2 LANTAI


JUDUL GAMBAR

DETAIL SEPTICTANK DAN
RESAPAN

DIGAMBAR

DIPERIKSA

TANGGAL	SKALA	NO. LEMBAR
		24

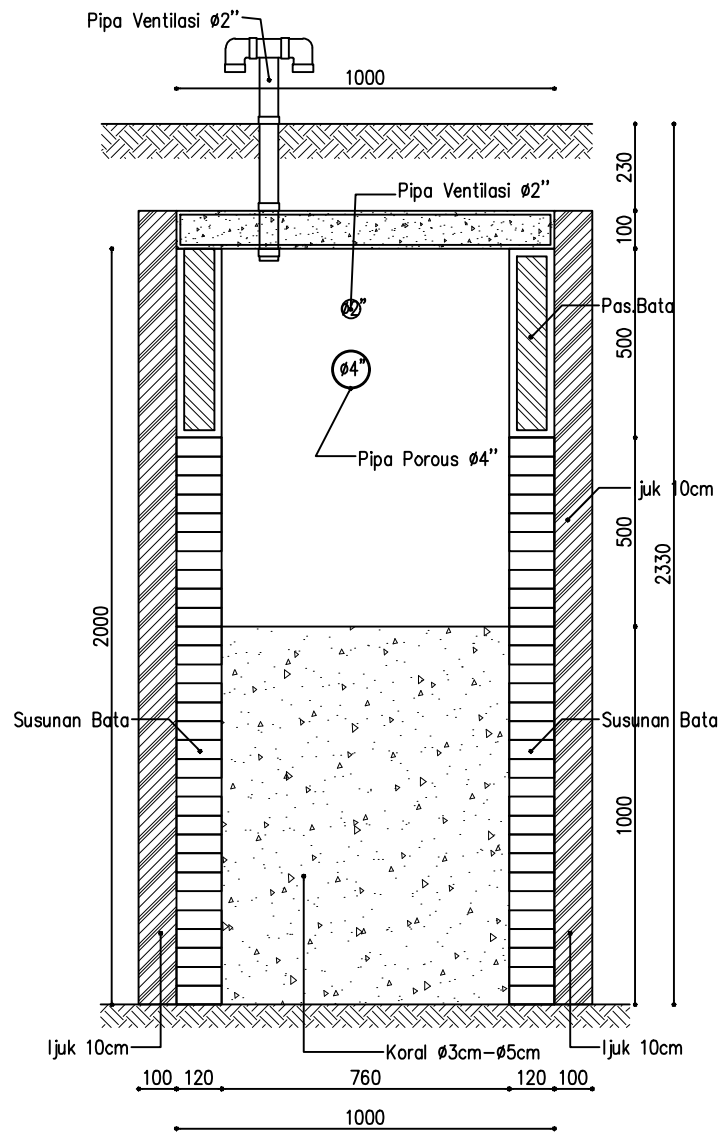

DETAIL RESAPAN (POT B-B)

Skala 1:20

KETERANGAN

BK = Bak Kontrol
 SW = Pipa Air Kotor
 WW= Pipa Air Bekas
 RW = Pipa Air Hujan
 KR = Kran Air
 FD = Floor Drain
 RD = Roof Drain
 SH = Shower
 CD = Closet Duduk
 CJ = Closet Jongkok
 WS = Wastafel
 KS = Kitchen Sink
 BT = Bathtub

OWNER

PEKERJAAN

KONSEP RUMAH
 TINGGAL 2 LANTAI


JUDUL GAMBAR

DETAIL RESAPAN

DIGAMBAR

DIPERIKSA

TANGGAL	SKALA	NO. LEMBAR
		25

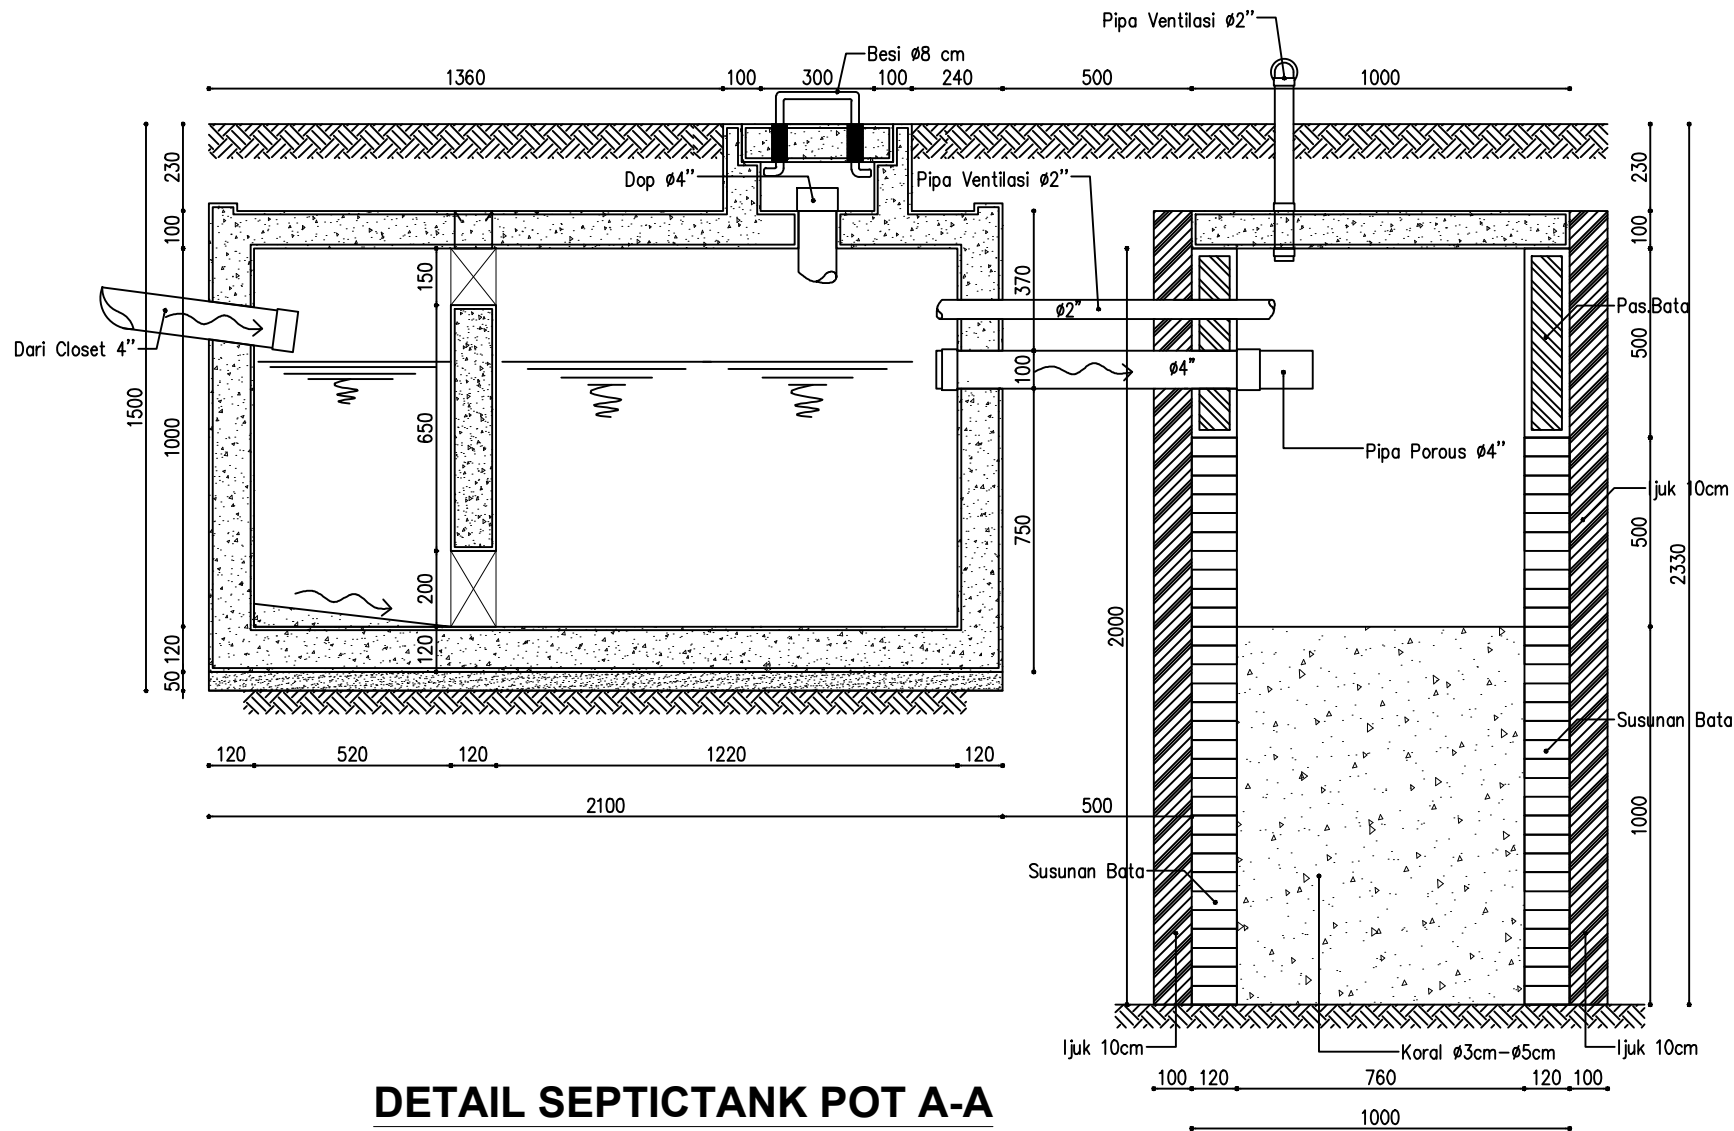

DETAIL SEPTICTANK POT A-A

Skala 1:20

KETERANGAN

BK = Bak Kontrol
 SW = Pipa Air Kotor
 WW= Pipa Air Bekas
 RW = Pipa Air Hujan
 KR = Kran Air
 FD = Floor Drain
 RD = Roof Drain
 SH = Shower
 CD = Closet Duduk
 CJ = Closet Jongkok
 WS= Wastafel
 KS = Kitchen Sink
 BT = Bathtub

OWNER

PEKERJAAN

KONSEP RUMAH
TINGGAL 2 LANTAI

JUDUL GAMBAR

POTONGAN SEPTICK TANK
DAN SUMUR RESAPAN

DIGAMBAR

DIPERIKSA

TANGGAL SKALA NO. LEMBAR

26



TAMPAK DEPAN

SKALA 1:100

KETERANGAN		
OWNER		
PEKERJAAN		
KONSEP RUMAH TINGGAL 2 LANTAI		
JUDUL GAMBAR		
TAMPAK DEPAN 3D		
DIGAMBAR		
DIPERIKSA		
TANGGAL	SKALA	NO. LEMBAR
		27



PERSPEKTIF

SKALA 1:100

KETERANGAN

OWNER

PEKERJAAN

KONSEP RUMAH
TINGGAL 2 LANTAI


JUDUL GAMBAR

PERSPEKTIF

DIGAMBAR

DIPERIKSA

TANGGAL	SKALA	NO. LEMBAR
		28

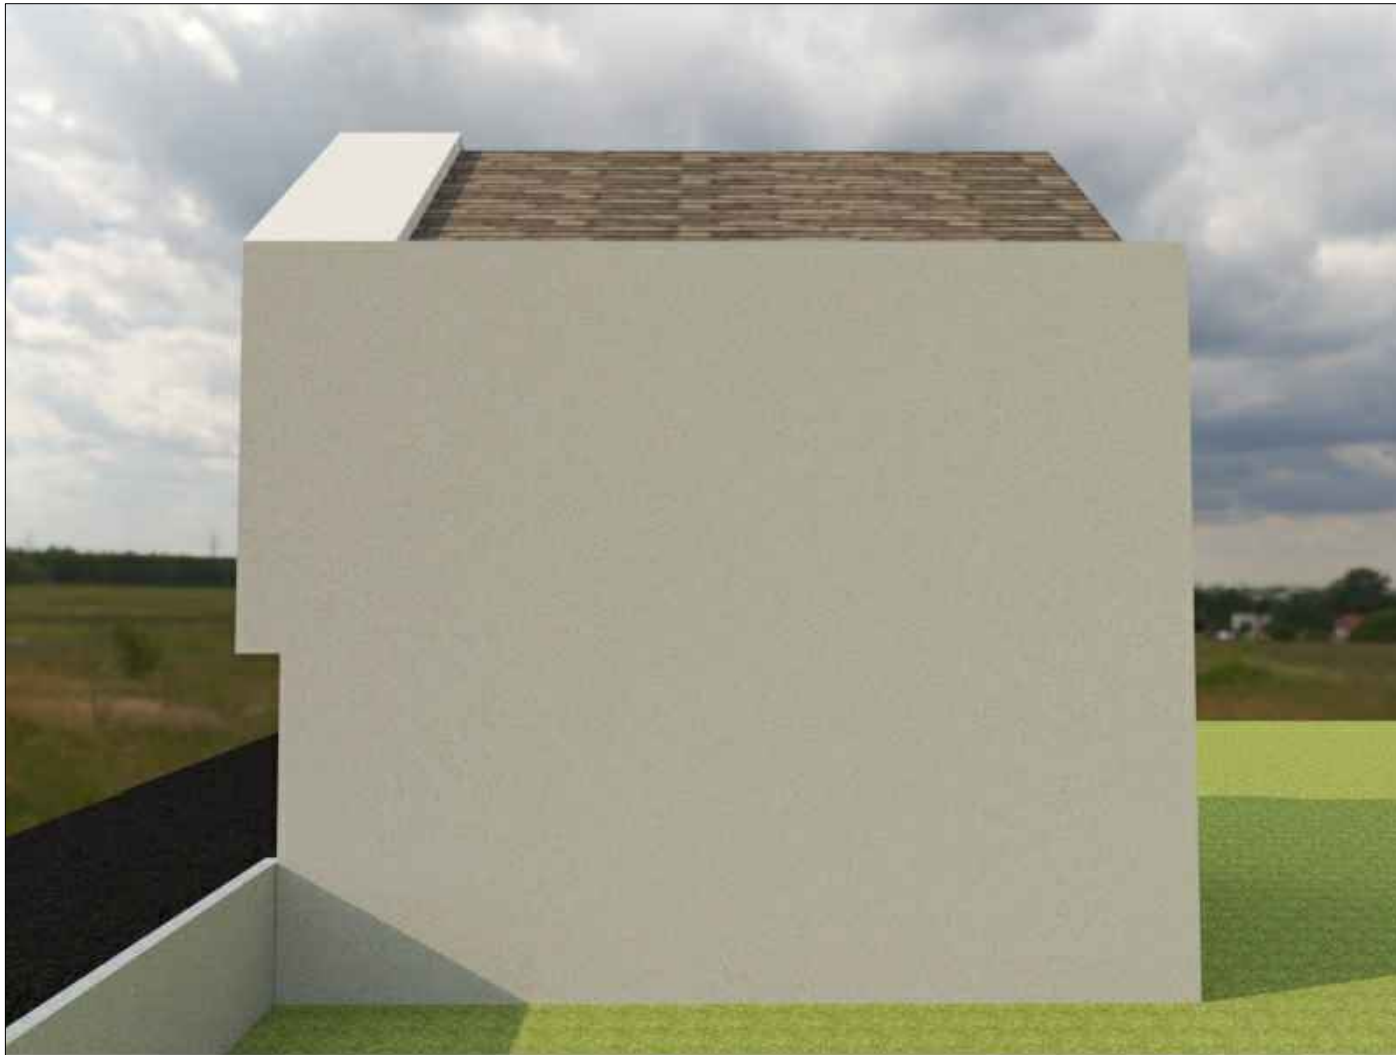

TAMPAK SAMPING KANAN

SKALA 1:100

KETERANGAN

OWNER

PEKERJAAN

KONSEP RUMAH
TINGGAL 2 LANTAI

JUDUL GAMBAR

TAMPAK SAMPING KANAN

DIGAMBAR

DIPERIKSA


TANGGAL	SKALA	NO. LEMBAR
		29



TAMPAK SAMPING KIRI

SKALA 1:100

KETERANGAN		
OWNER		
PEKERJAAN		
KONSEP RUMAH TINGGAL 2 LANTAI		
JUDUL GAMBAR		
TAMPAK SAMPING KIRI		
DIGAMBAR		
DIPERIKSA		
TANGGAL	SKALA	NO. LEMBAR
		30

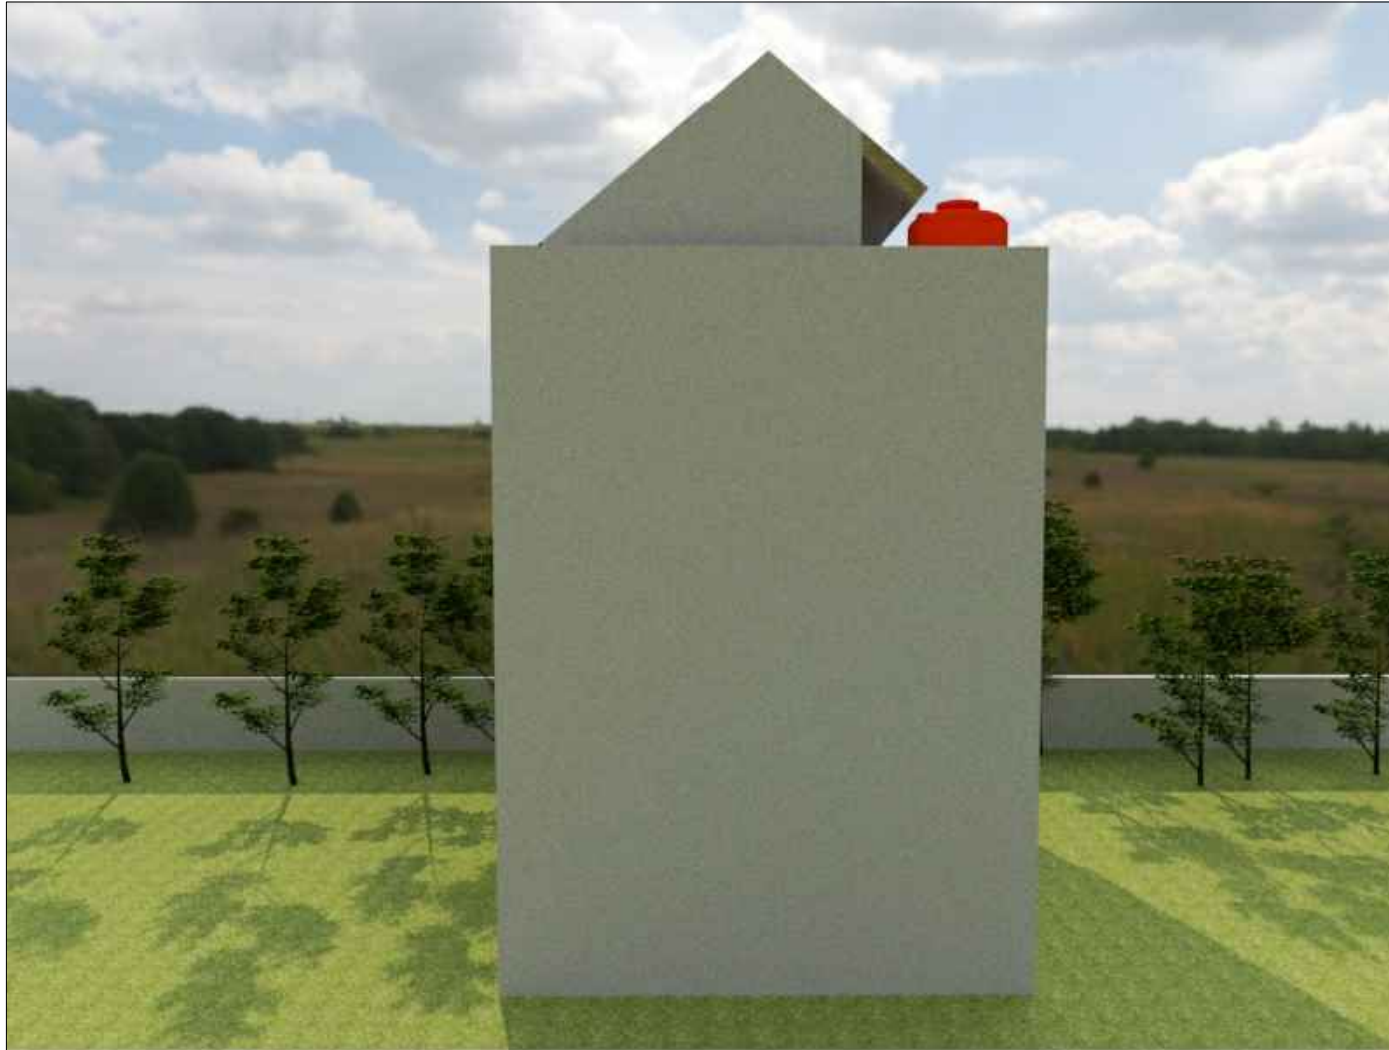

TAMPAK BELAKANG

SKALA 1:100

KETERANGAN

OWNER

PEKERJAAN

KONSEP RUMAH
TINGGAL 2 LANTAI

JUDUL GAMBAR

TAMPAK BELAKANG

DIGAMBAR

DIPERIKSA

TANGGAL	SKALA	NO. LEMBAR
		31



TAMPAK ATAS

SKALA 1:100

KETERANGAN

OWNER

PEKERJAAN

KONSEP RUMAH
TINGGAL 2 LANTAI

JUDUL GAMBAR

TAMPAK ATAS

DIGAMBAR

DIPERIKSA

TANGGAL	SKALA	NO. LEMBAR
		32